




IMPLANTAÇÃO - PLANIALTIMÉTRICO
Escala 1/750

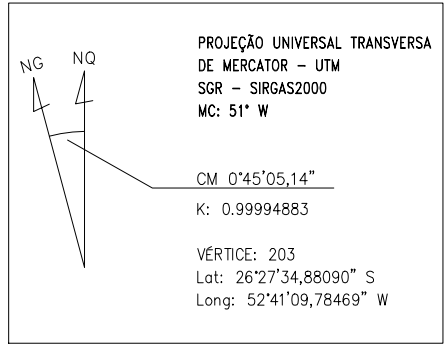

- MEIO FIO
- MURO EXISTENTE
- CAÇAMENTO IRREGULAR
- ENTRADA DE VEÍCULOS
- CERCA EXISTENTE

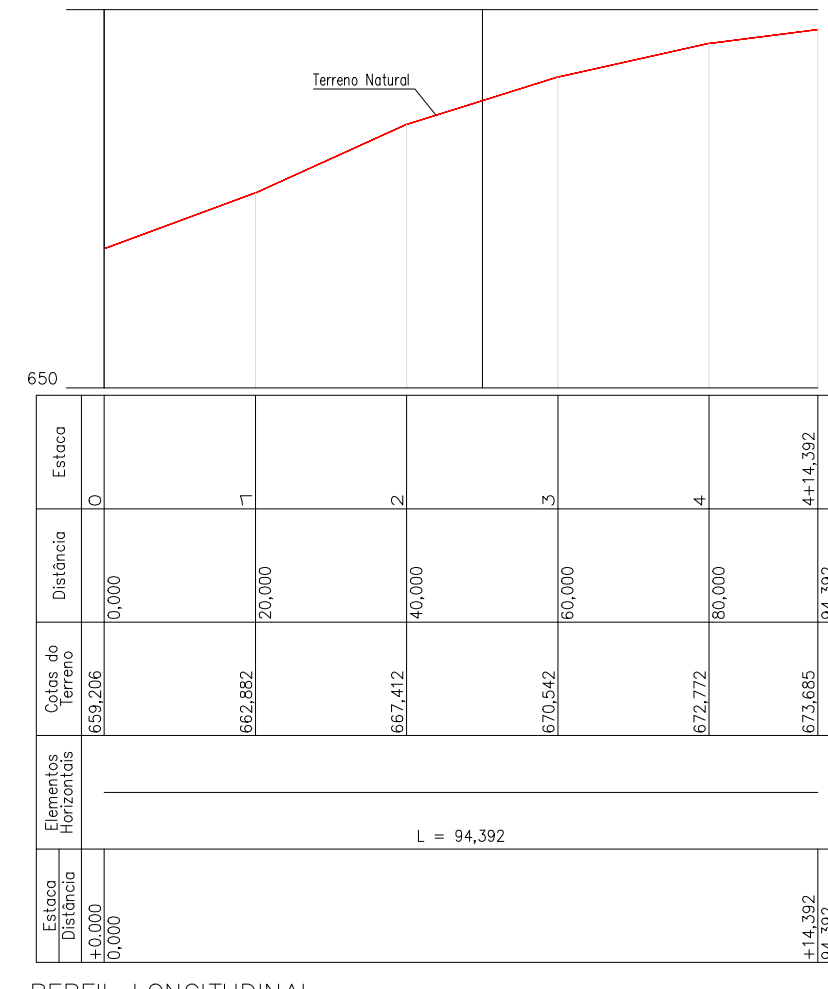

PERFIL LONGITUDINAL
PARTE DA RUA JOZINO A. DOS SANTOS
ESCALAS: H 1:1000 - V 1:500

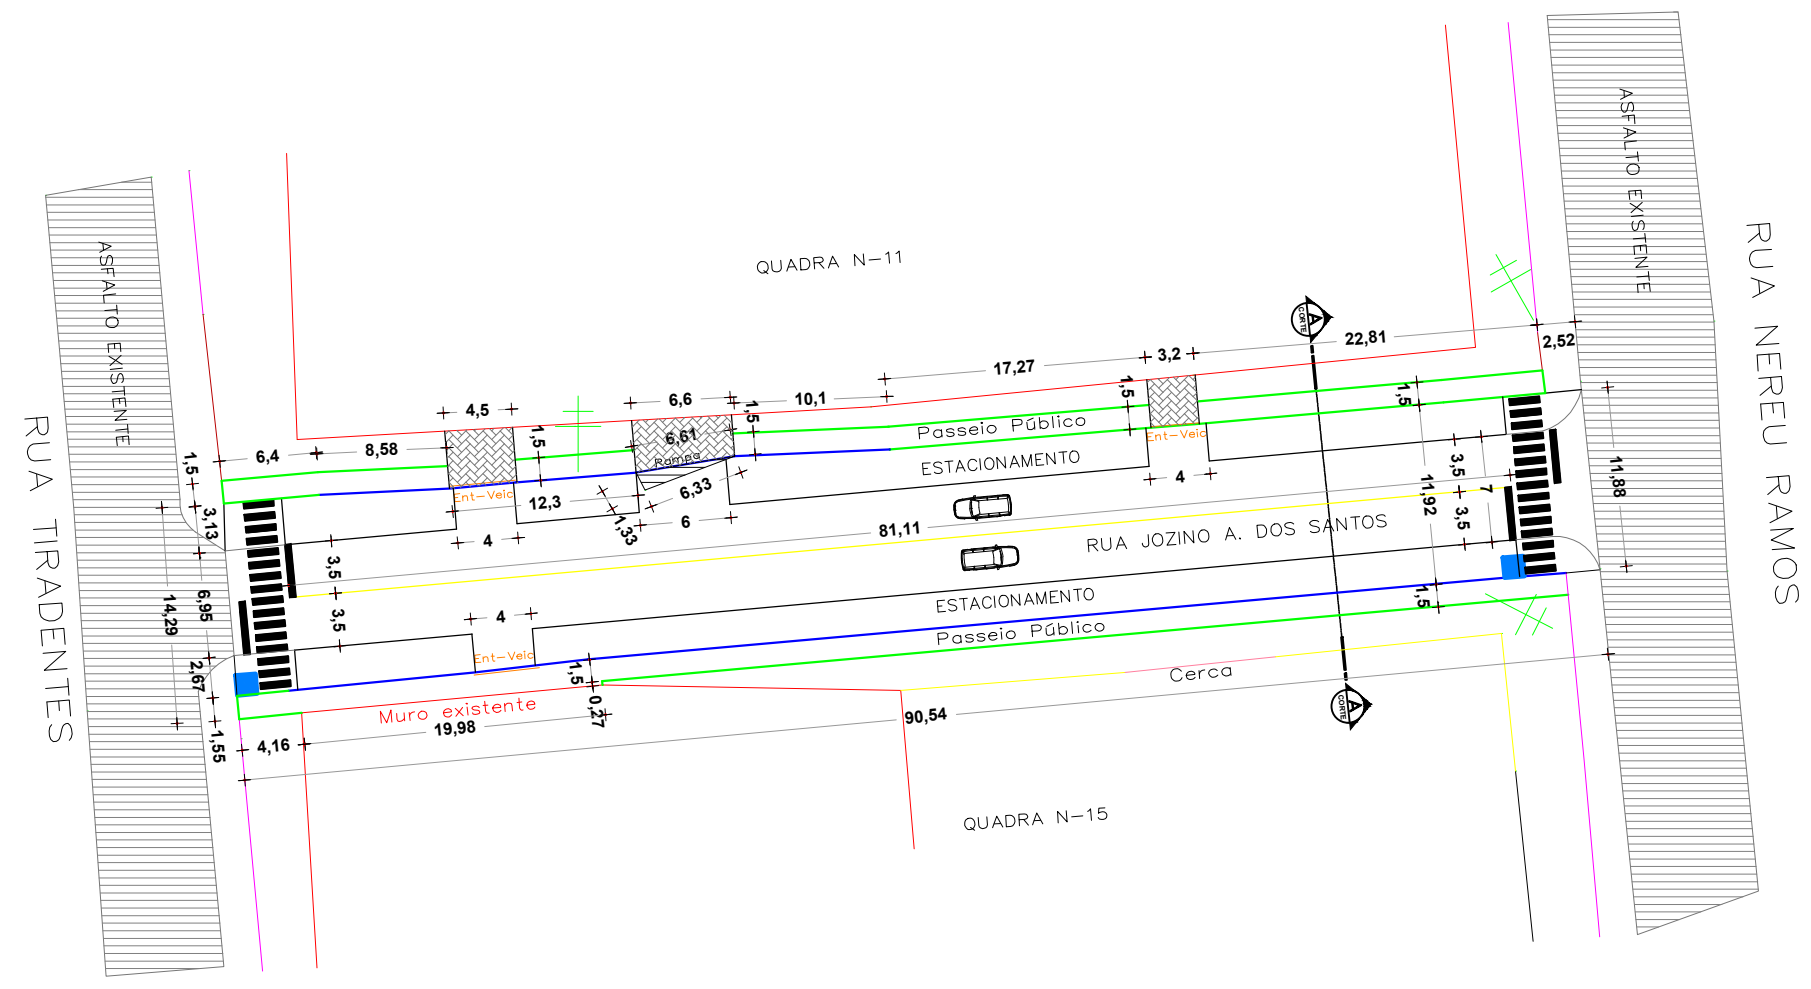


IMPLANTAÇÃO - PLANTA TÉCNICA
Escala 1/500
Área Total = 1.338,75m²

CONVENÇÕES

- Meio - Fio Existente
- Meio - Fio simples a Substituir por Meio - Fio extrusado
- Meio - Fio extrusado a Executar
- Entrada Veículos
- Pintura Acrílica Branca (continua)
- Pintura Acrílica Amarela - e=10cm (continua)
- Poste de Energia Existente
- Boca de Lobo Existente
- Pavimentação Asfáltica Existente
- Camada de reperfilagem com CBUQ (e = 3,0cm) sobre calçamento - Área = 1.093,57m²
- Camada de rolamento com CBUQ (e = 3,0cm) sobre reperfilagem - Área = 636,70m²
- Passeio Público Existente
- Passeio com camada de pedra britada nº 01 e=3,00cm a executar - Área = 245,18m²
- OBS: Nos acessos p/ veículos será executado meio fio baixo


MEIO - FIO SIMPLES EXTRUSADO

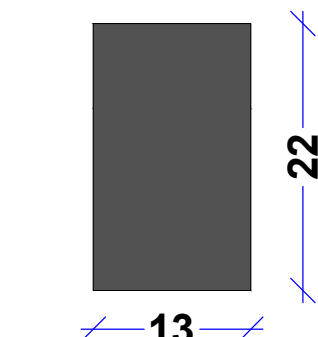


DETALHE MEIO FIO
ESCALA VISUAL

CONSUMO DE MATERIAIS:
VOLUME DE CONCRETO = 0,028 m³/m
CONCRETO Fck = 150 Kgf/cm²

DETALHE PAVIMENTAÇÃO
RUA JOZINO A. DOS SANTOS

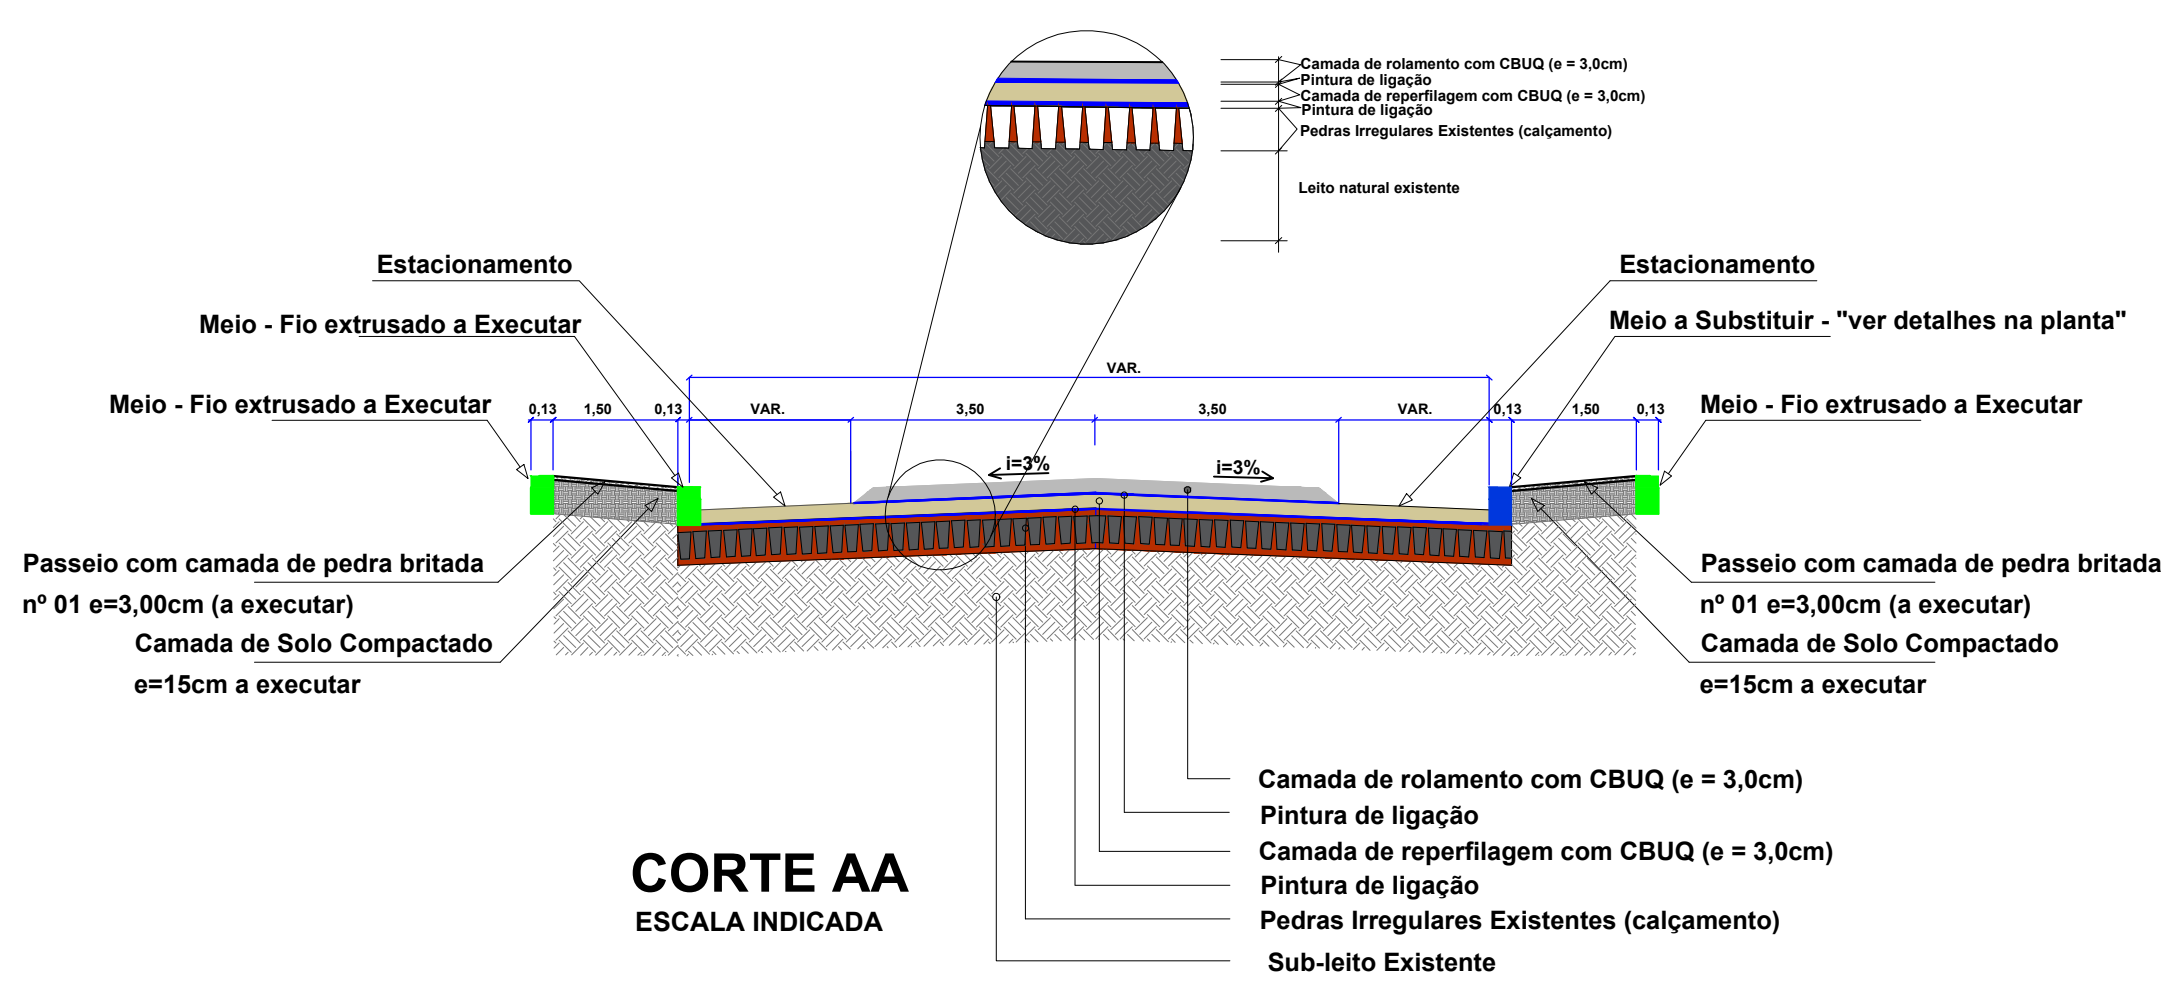

CORTE AA
ESCALA INDICADA

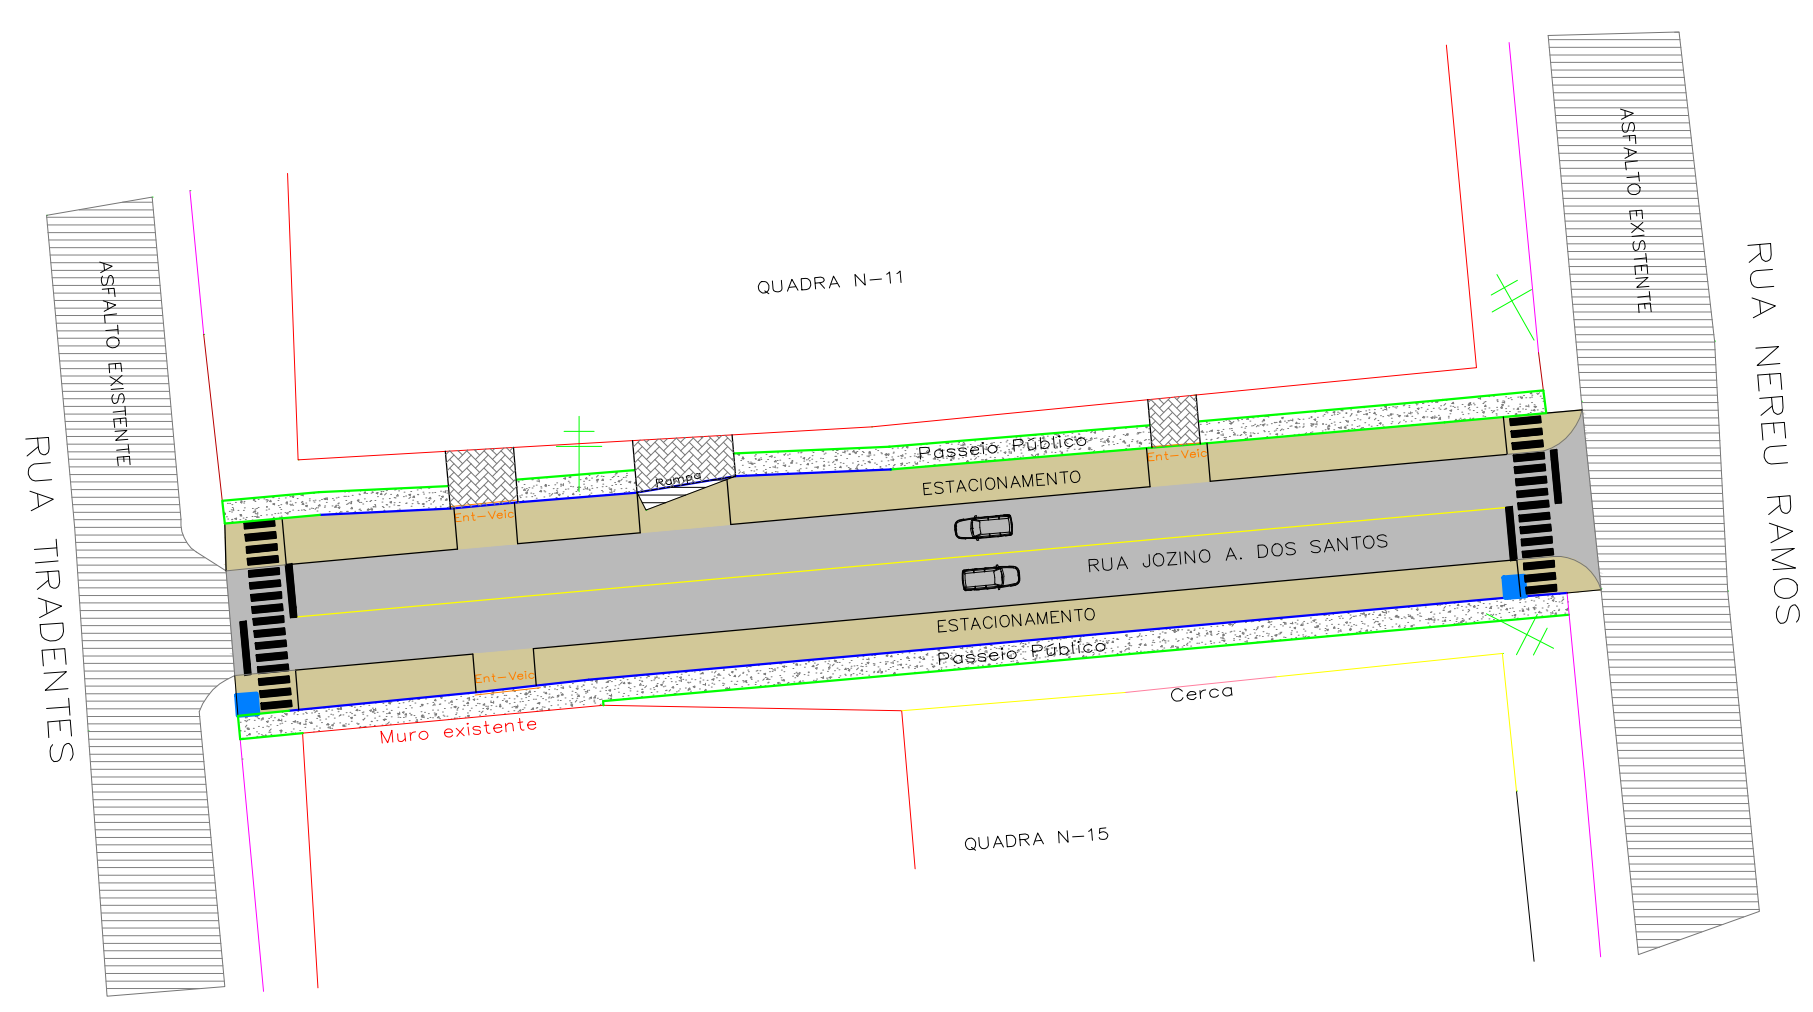

IMPLANTAÇÃO - PLANTA LAYOUT
Escala 1/500

APROVAÇÃO/CARIMBO:



PROJETO:	ARQUITETÔNICO	
OBRA:	PAVIMENTAÇÃO ASFÁLTICA EM CBUQ SOBRE PEDRAS IRREGULARES PARTE RUA JOZINO A. DOS SANTOS	
ENDEREÇO:	PARTE RUA JOZINO A. DOS SANTOS CENTRO - GALVÃO-SC	
PROPRIETÁRIO:	PREFEITURA MUNICIPAL DE GALVÃO - SC CNPJ 83.009.902/0001-16	
RESPONSÁVEL TÉCNICO:	Engº Civil Amarildo M. Ribeiro - CREA-SC 156004-7	
RESPONSÁVEL TÉCNICO:	Engº Civil Jean C. Tortelli - CREA-SC 182379-4	
RESPONSÁVEL TÉCNICO:	Engº Eletricista Charlan Smaniotto Luzzatto - CREA-SC 127695-8	
DESENHO CAD:	Eliveltro Jesus Passini - CFT-01901295907 Jaison R. dos Santos - CREA SC 178513-5	
DESCRIÇÃO	IMPLANTAÇÃO - PLANTA TÉCNICA IMPLANTAÇÃO - PLANTA LAYOUT IMPLANTAÇÃO - PLANIALTIMÉTRICO PERFIL LONGITUDINAL CONVENÇÕES, DETALHES	PRANCHA: ARQ.-02/02
ÁREA TOTAL:	1.338,75m²	ESCALA: INDICADA
CONTATO:	E-MAIL: amnoroste@amnoroste.org.br - TEL: (49)3344-1991	