

**R-19: Velocidade Máxima Permitida**

Forma	Cor		
Circular	Fundo	Branca	
	Orla	Vermelha	
	Letras	Preta	
Via	Dímetro (m)	Tarja (m)	Orla (m)
Urbana	0,50	0,075	0,075

**DETALHE PLACA R-19**




ESCALA

**A32: Passagem De Pedestres**

Forma	Cor		
Losângulo	Fundo	Amarelo	
	Símbolo	Preto	
	Orla interna	Preto	
	Orla externa	Amarelo	
	Letras	Preto	
Via	Lado (m)	Orla int. (m)	Orla ext. (m)
Urbana	0,50	0,025	0,014

**DETALHE PLACA A32**

ESCALA

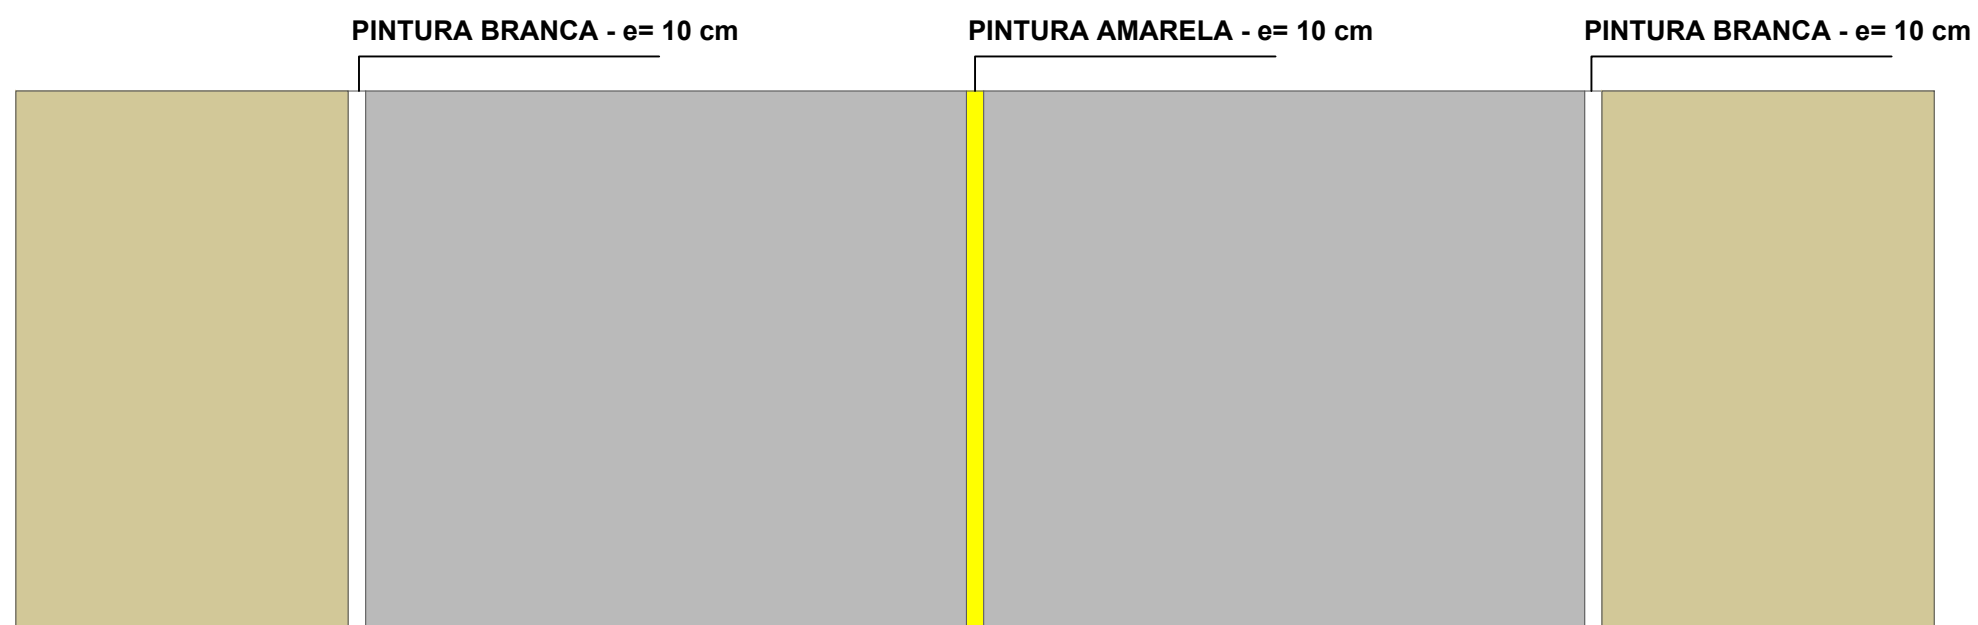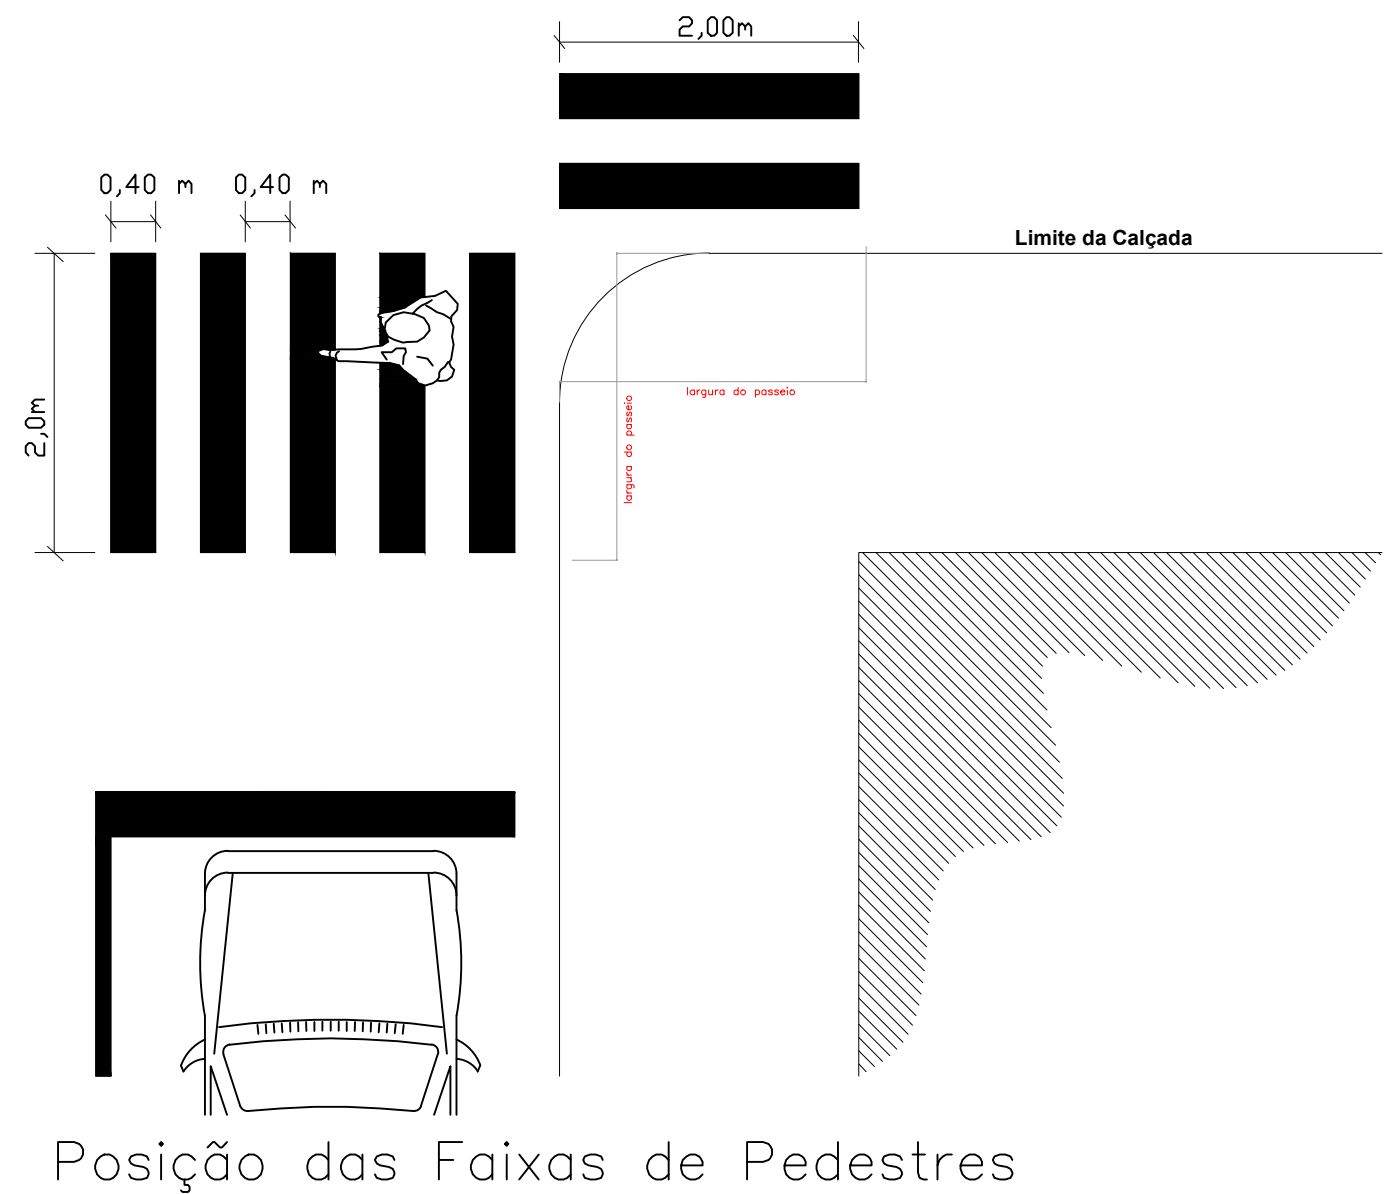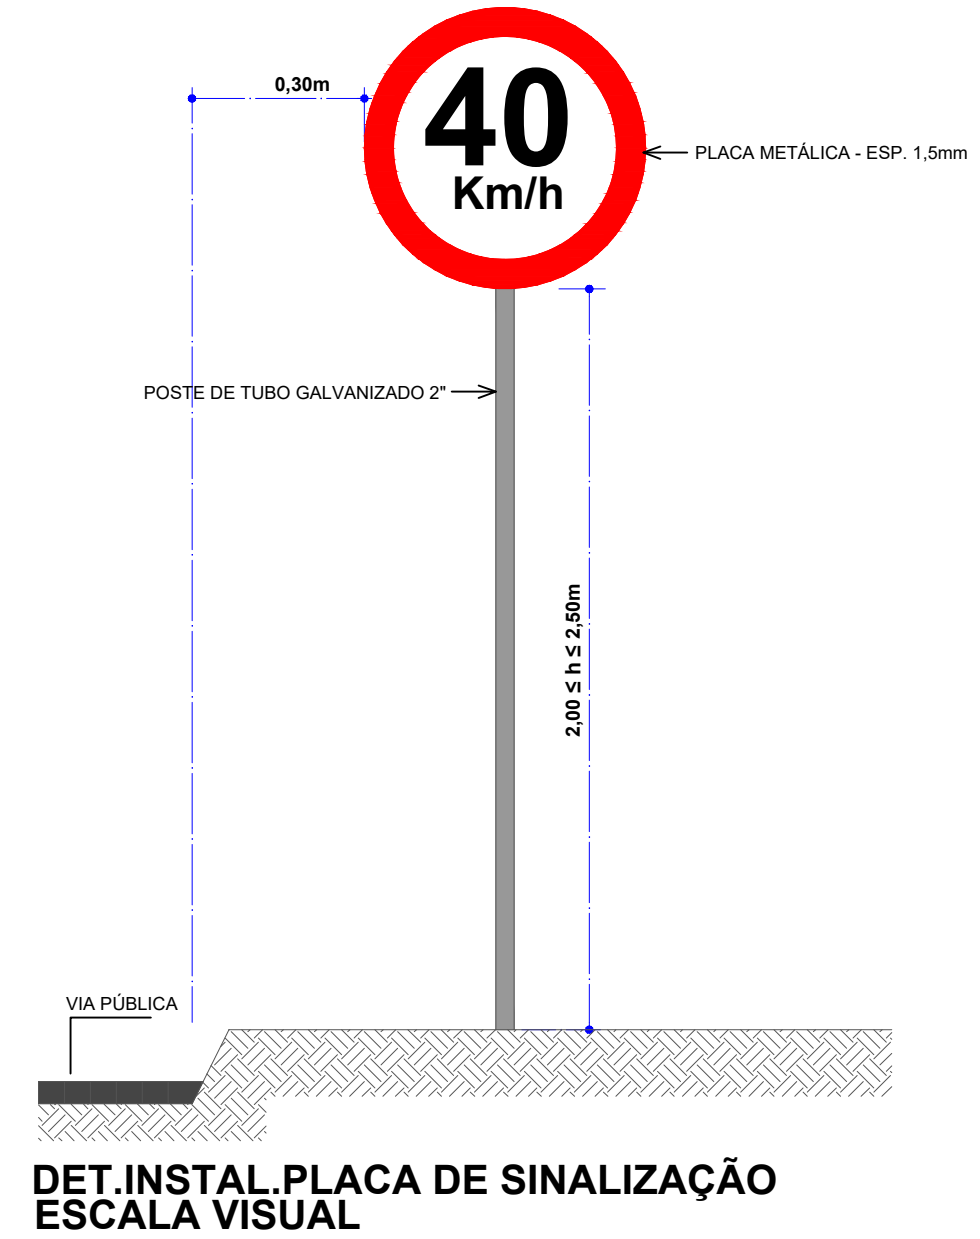

APROVAÇÃO/CARIMBO:



PROJETO:	SINALIZAÇÃO VIÁRIA		
OBRA:	PAVIMENTAÇÃO ASFÁLTICA EM CBUQ SOBRE PEDRAS IRREGULARES PARTE RUA MANOEL LUSTOSA MARTINS		
ENDEREÇO:	PARTE RUA MANOEL LUSTOSA MARTINS CENTRO - GALVÃO-SC		
PROPRIETÁRIO:	PREFEITURA MUNICIPAL DE GALVÃO - SC CNPJ 83.009.902/0001-16		
RESPONSÁVEL TÉCNICO:	Engº Civil Amarildo M. Ribeiro - CREA-SC 156004-7		
RESPONSÁVEL TÉCNICO:	Engº Civil Jean C. Tortelli - CREA-SC 182379-4		
RESPONSÁVEL TÉCNICO:	Engº Eletricista Charlan Smaniotto Luzzatto - CREA-SC 127695-8		
DESENHO CAD:	Eliveltro Jesus Passini - CFT-01901295907 Jaison R. dos Santos - CREA SC 178513-5		
DESCRIÇÃO	IMPLANTAÇÃO - SINALIZAÇÃO VIÁRIA SIMBOLOGIA DETALHES	PRANCHA: SV.- 01/01	
ÁREA TOTAL:	5.218,03m²	ESCALA:	INDICADA
CONTATO:	E-MAIL: amnoroeste@amnoroeste.org.br - TEL: (49)3344-1991		