



LOCAL DE IMPLANTAÇÃO RUA MANOEL LUSTOSA MARTINS



MAPA URBANO GALVÃO-SC

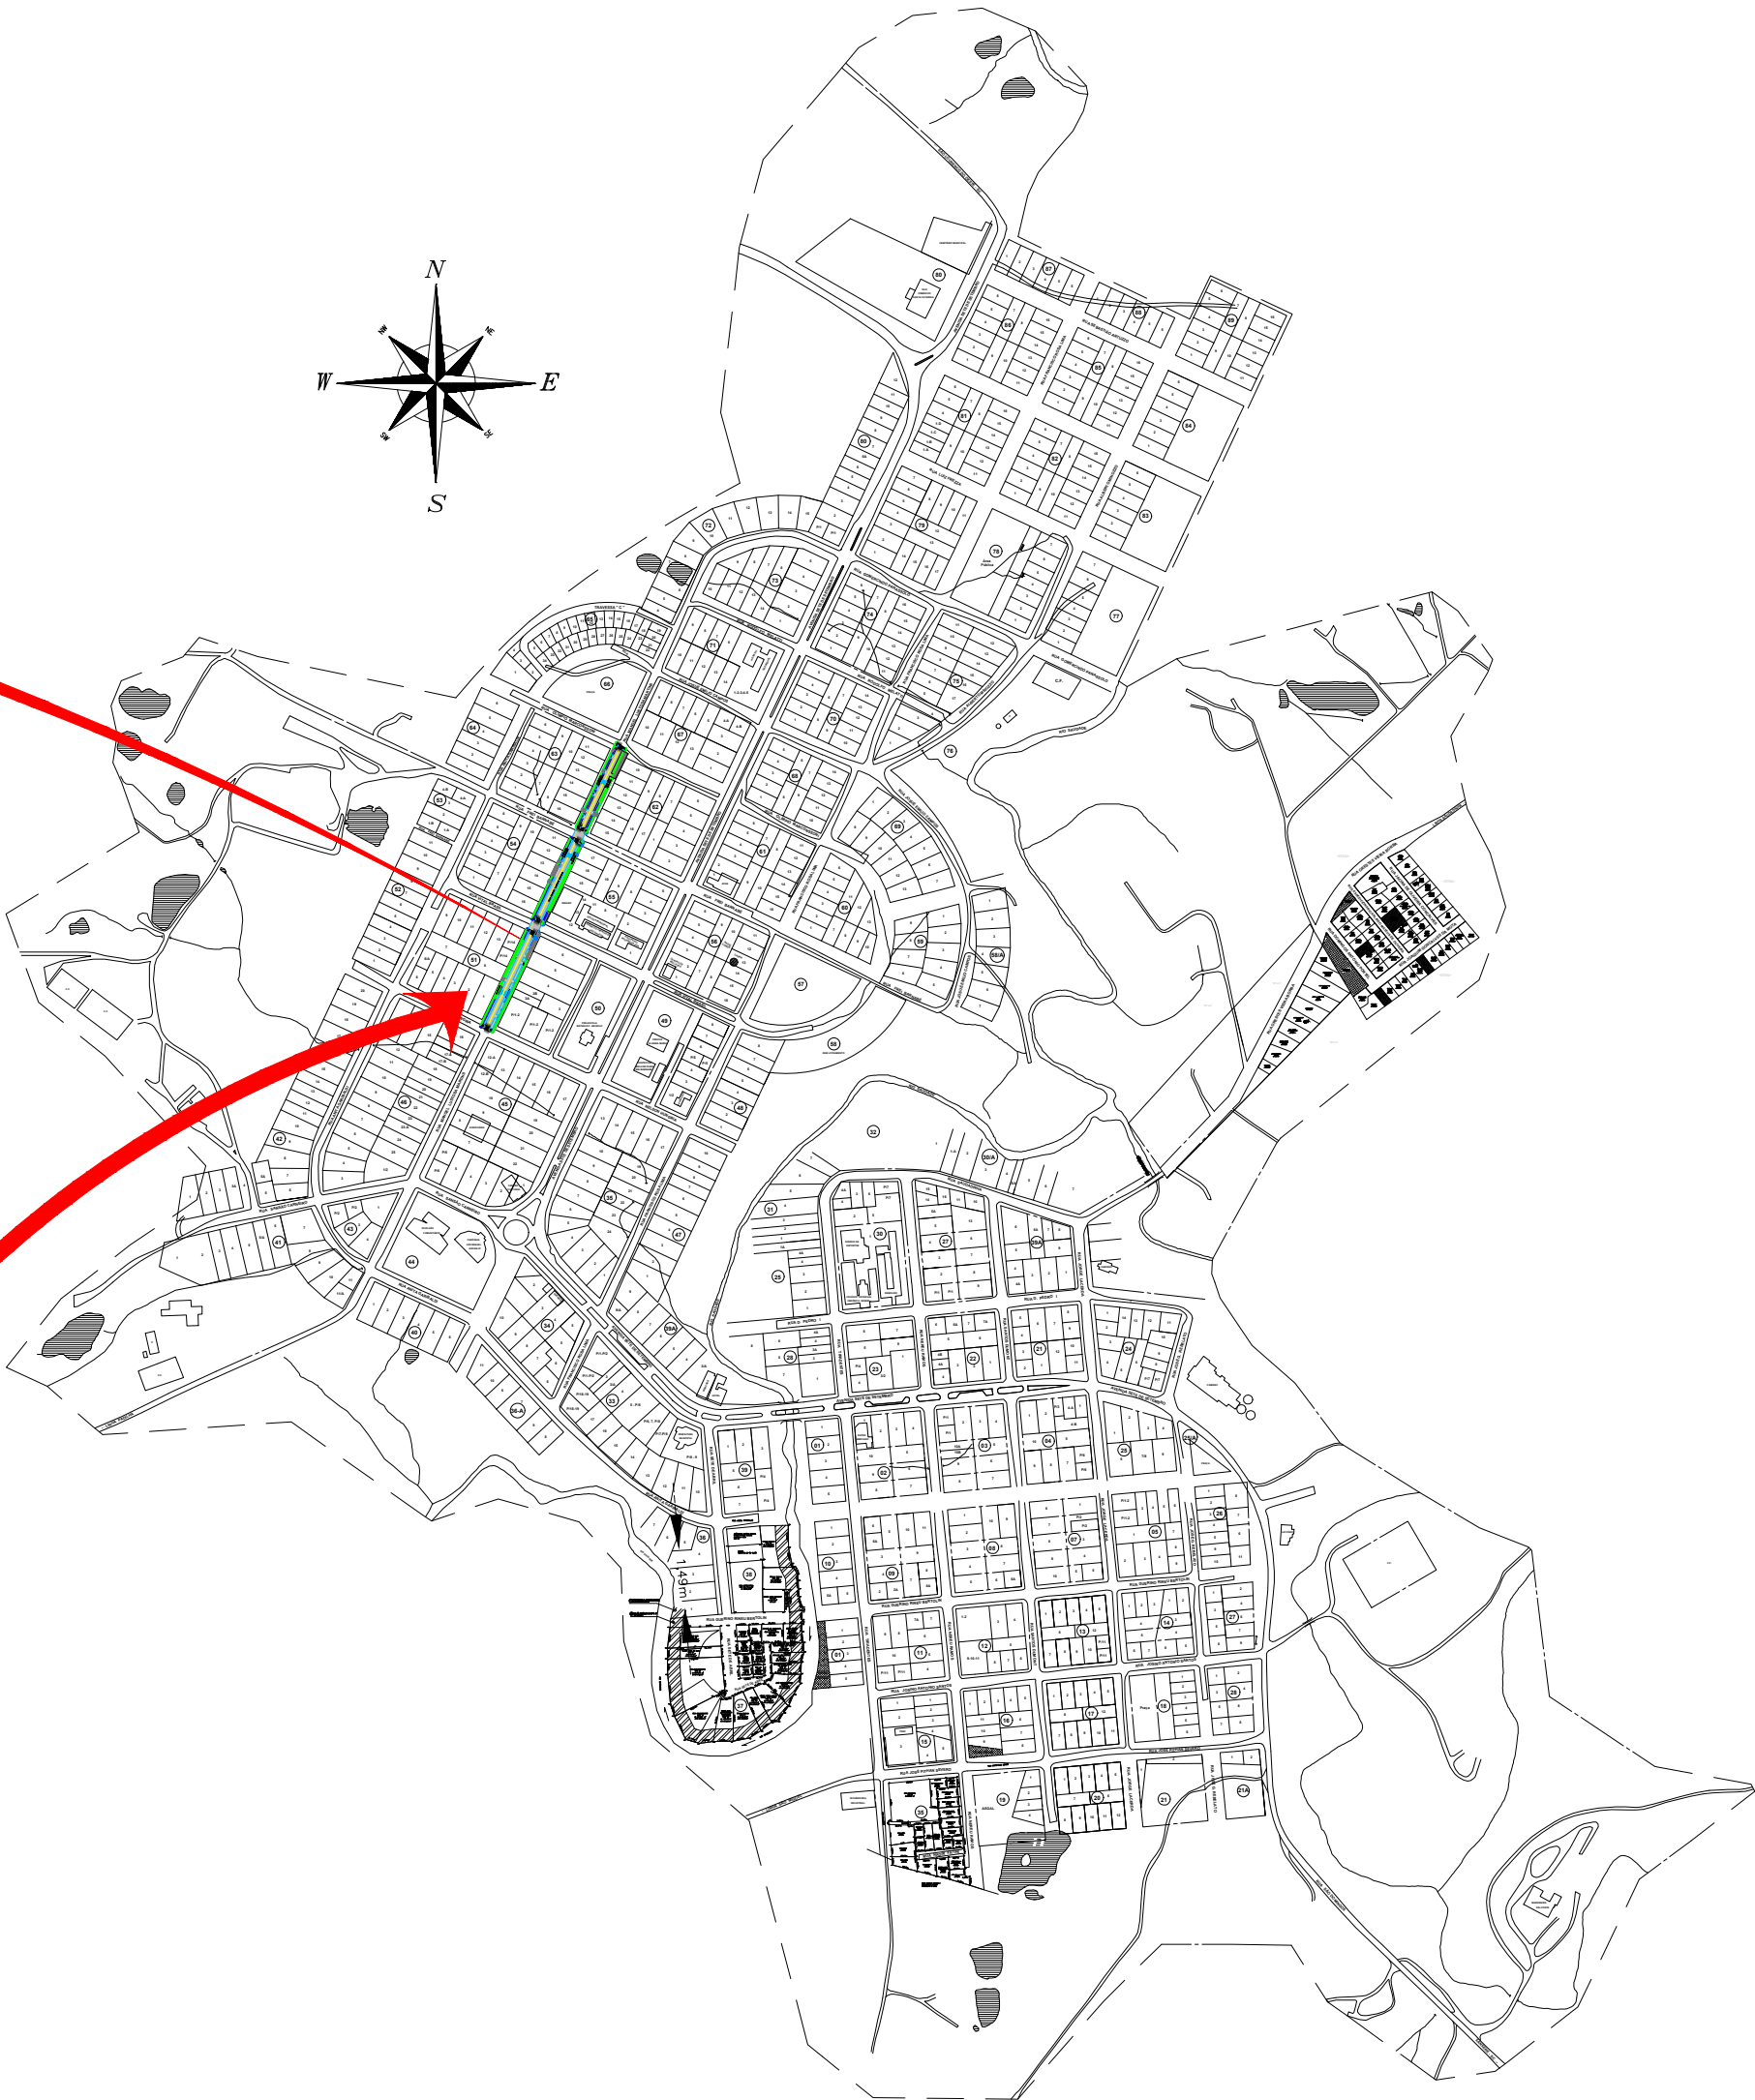

MAPA DE SITUAÇÃO
ESCALA VISUAL

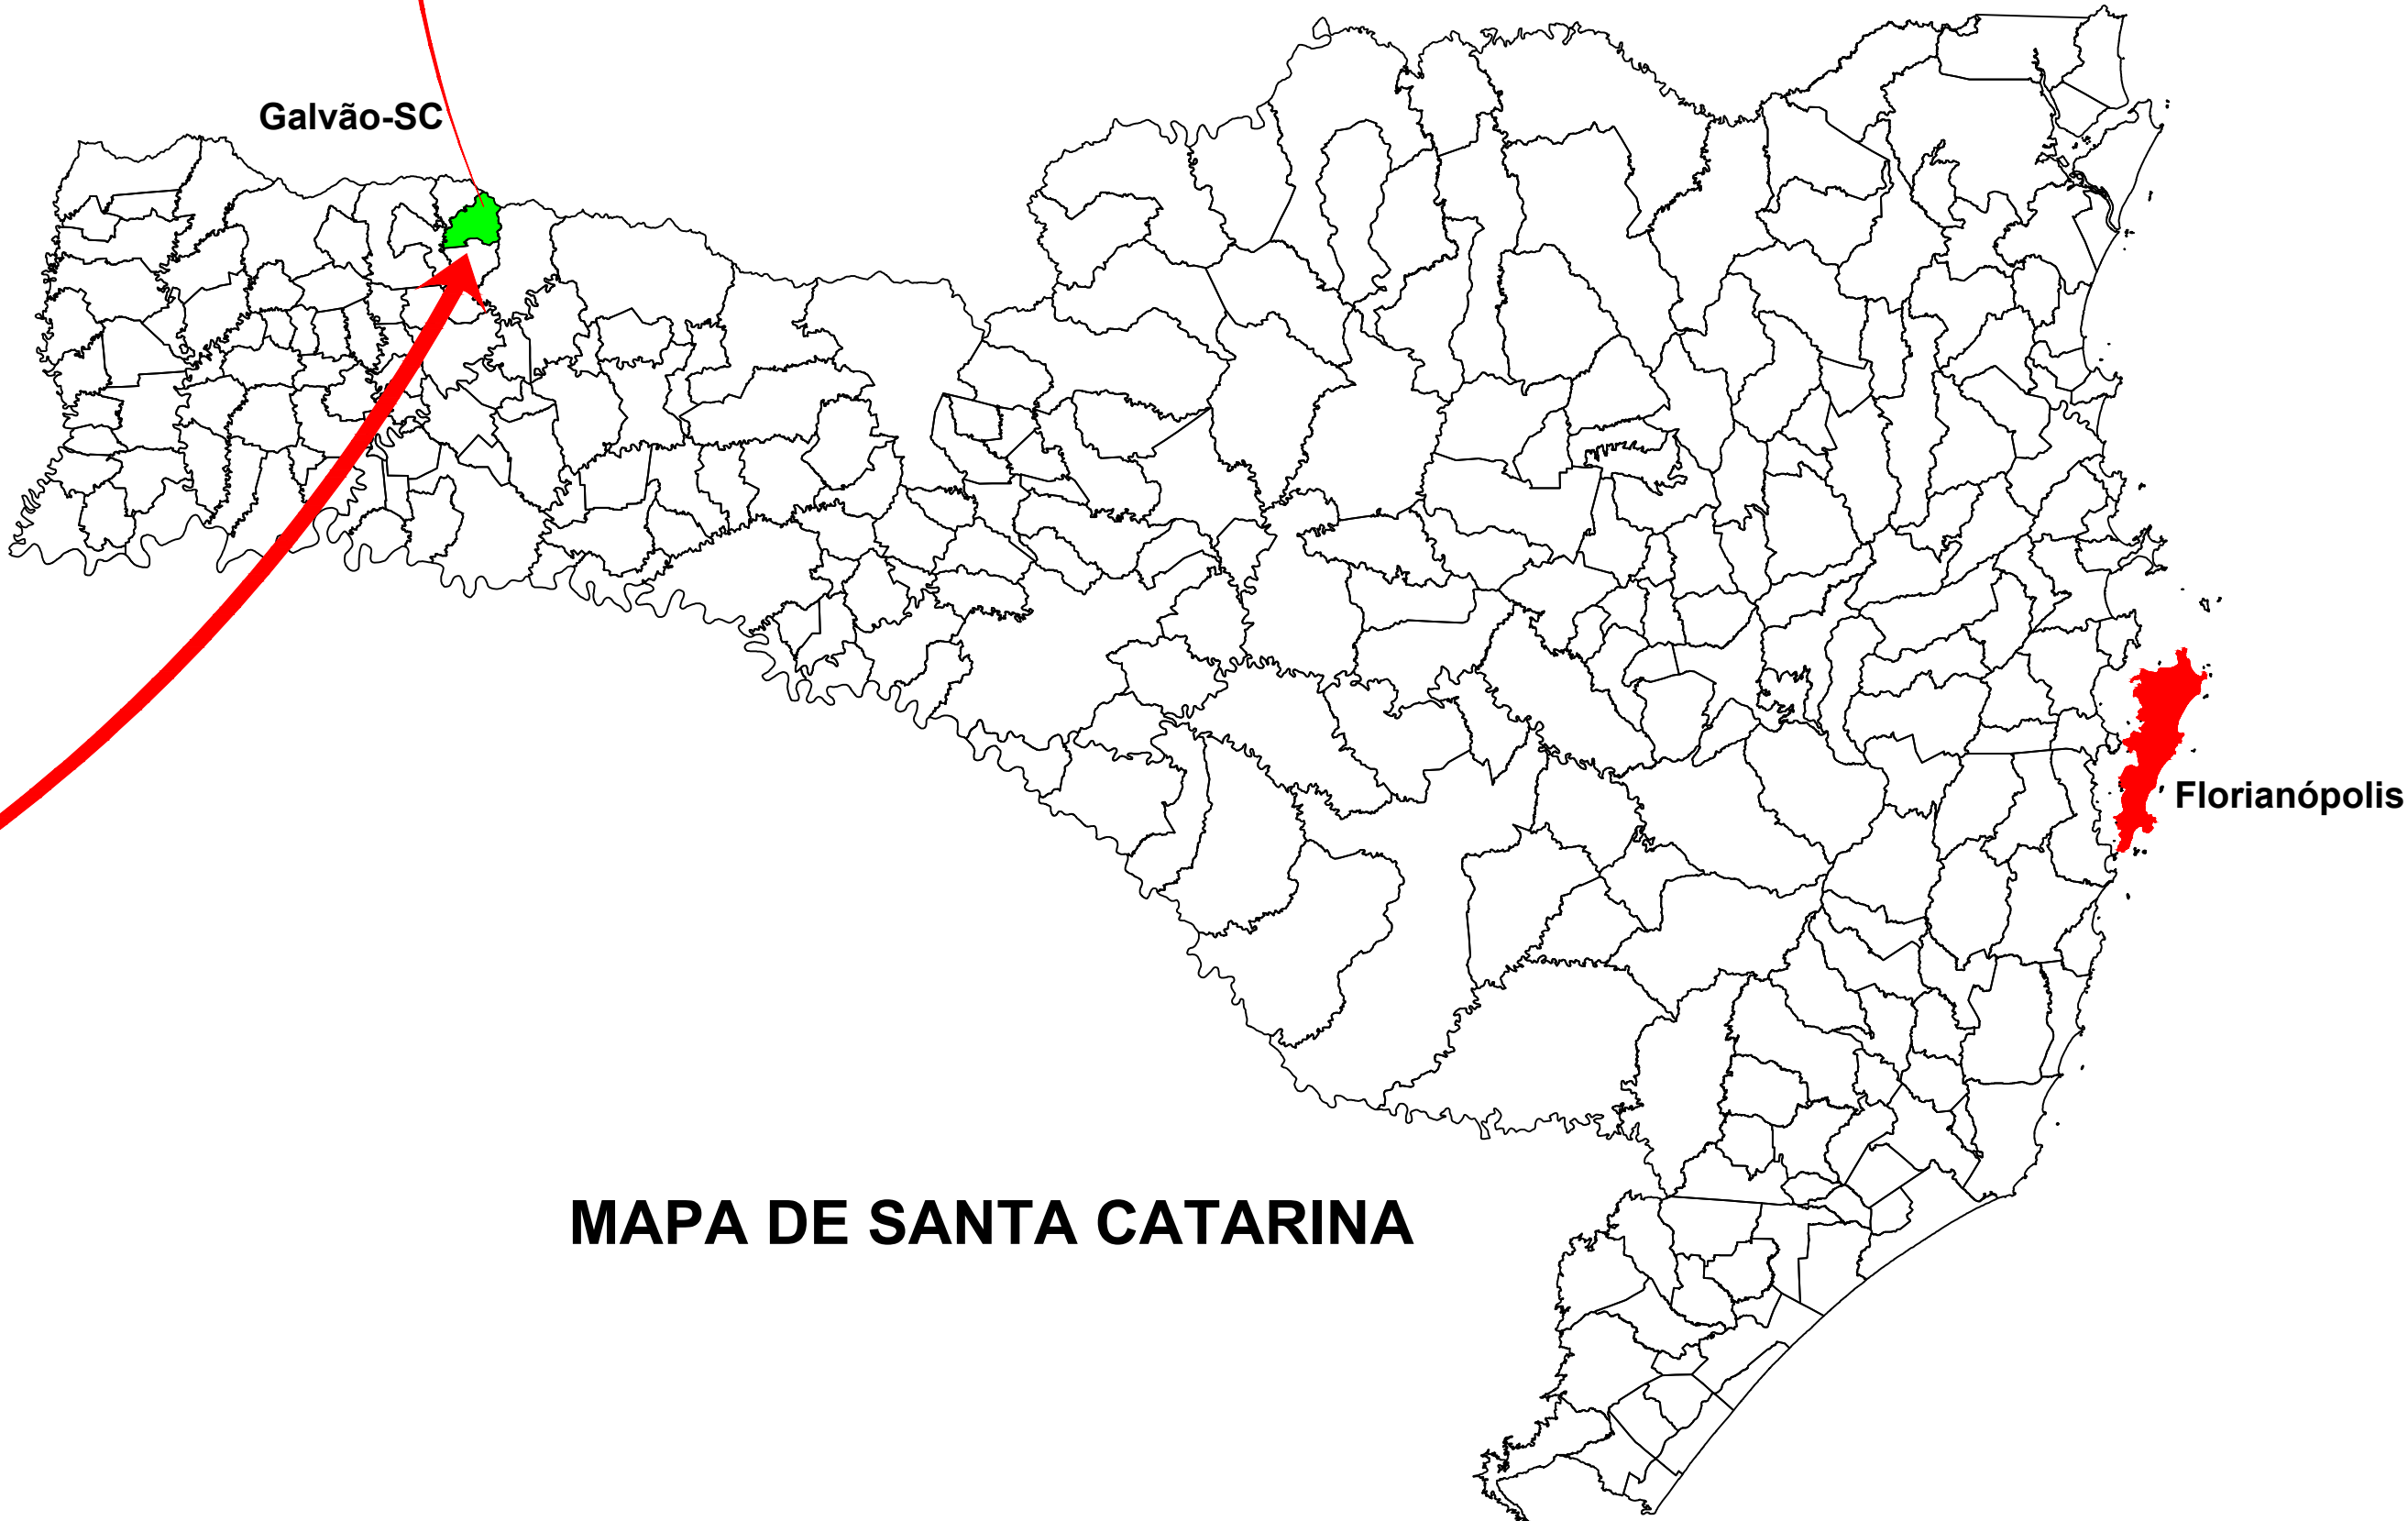

MAPA DE SANTA CATARINA

APROVAÇÃO/CARIMBO:



PROJETO:	ARQUITETÔNICO		
OBRA:	PAVIMENTAÇÃO ASFÁLTICA EM CBUQ SOBRE PEDRAS IRREGULARES PARTE RUA MANOEL LUSTOSA MARTINS		
ENDEREÇO:	PARTE RUA MANOEL LUSTOSA MARTINS CENTRO - GALVÃO-SC		
PROPRIETÁRIO:	PREFEITURA MUNICIPAL DE GALVÃO - SC <small>CNPJ 83.009.902/0001-16</small>		
RESPONSÁVEL TÉCNICO:	Engº Civil Amarildo M. Ribeiro - CREA-SC 156004-7		
RESPONSÁVEL TÉCNICO:	Engº Civil Jean C. Tortelli - CREA-SC 182379-4		
RESPONSÁVEL TÉCNICO:	Engº Eletricista Charlan Smaniotto Luzzatto - CREA-SC 127695-8		
DESENHO CAD:	Eliveltro Jesus Passini - CFT-01901295907 Jaison R. dos Santos - CREA SC 178513-5		
DESCRIÇÃO	MAPA DE SITUAÇÃO	PRANCHA: ARQ.-01/03	
ÁREA TOTAL:	5.218,03m²	ESCALA:	INDICADA
CONTATO: E-MAIL: amnoroeste@amnoroeste.org.br - TEL: (49)3344-1991			