


PROJEÇÃO UNIVERSAL TRANSVERSA
DE MERCATOR - UTM
SRG - SIRGAS2000
WGS 84
K: 0.99995068
VERTICAL: 200
Lat: 26°26'59.61949" S
Long: 52°41'25.30575" W




IMPLANTAÇÃO - PLANIALTIMÉTRICO
Escala 1/750

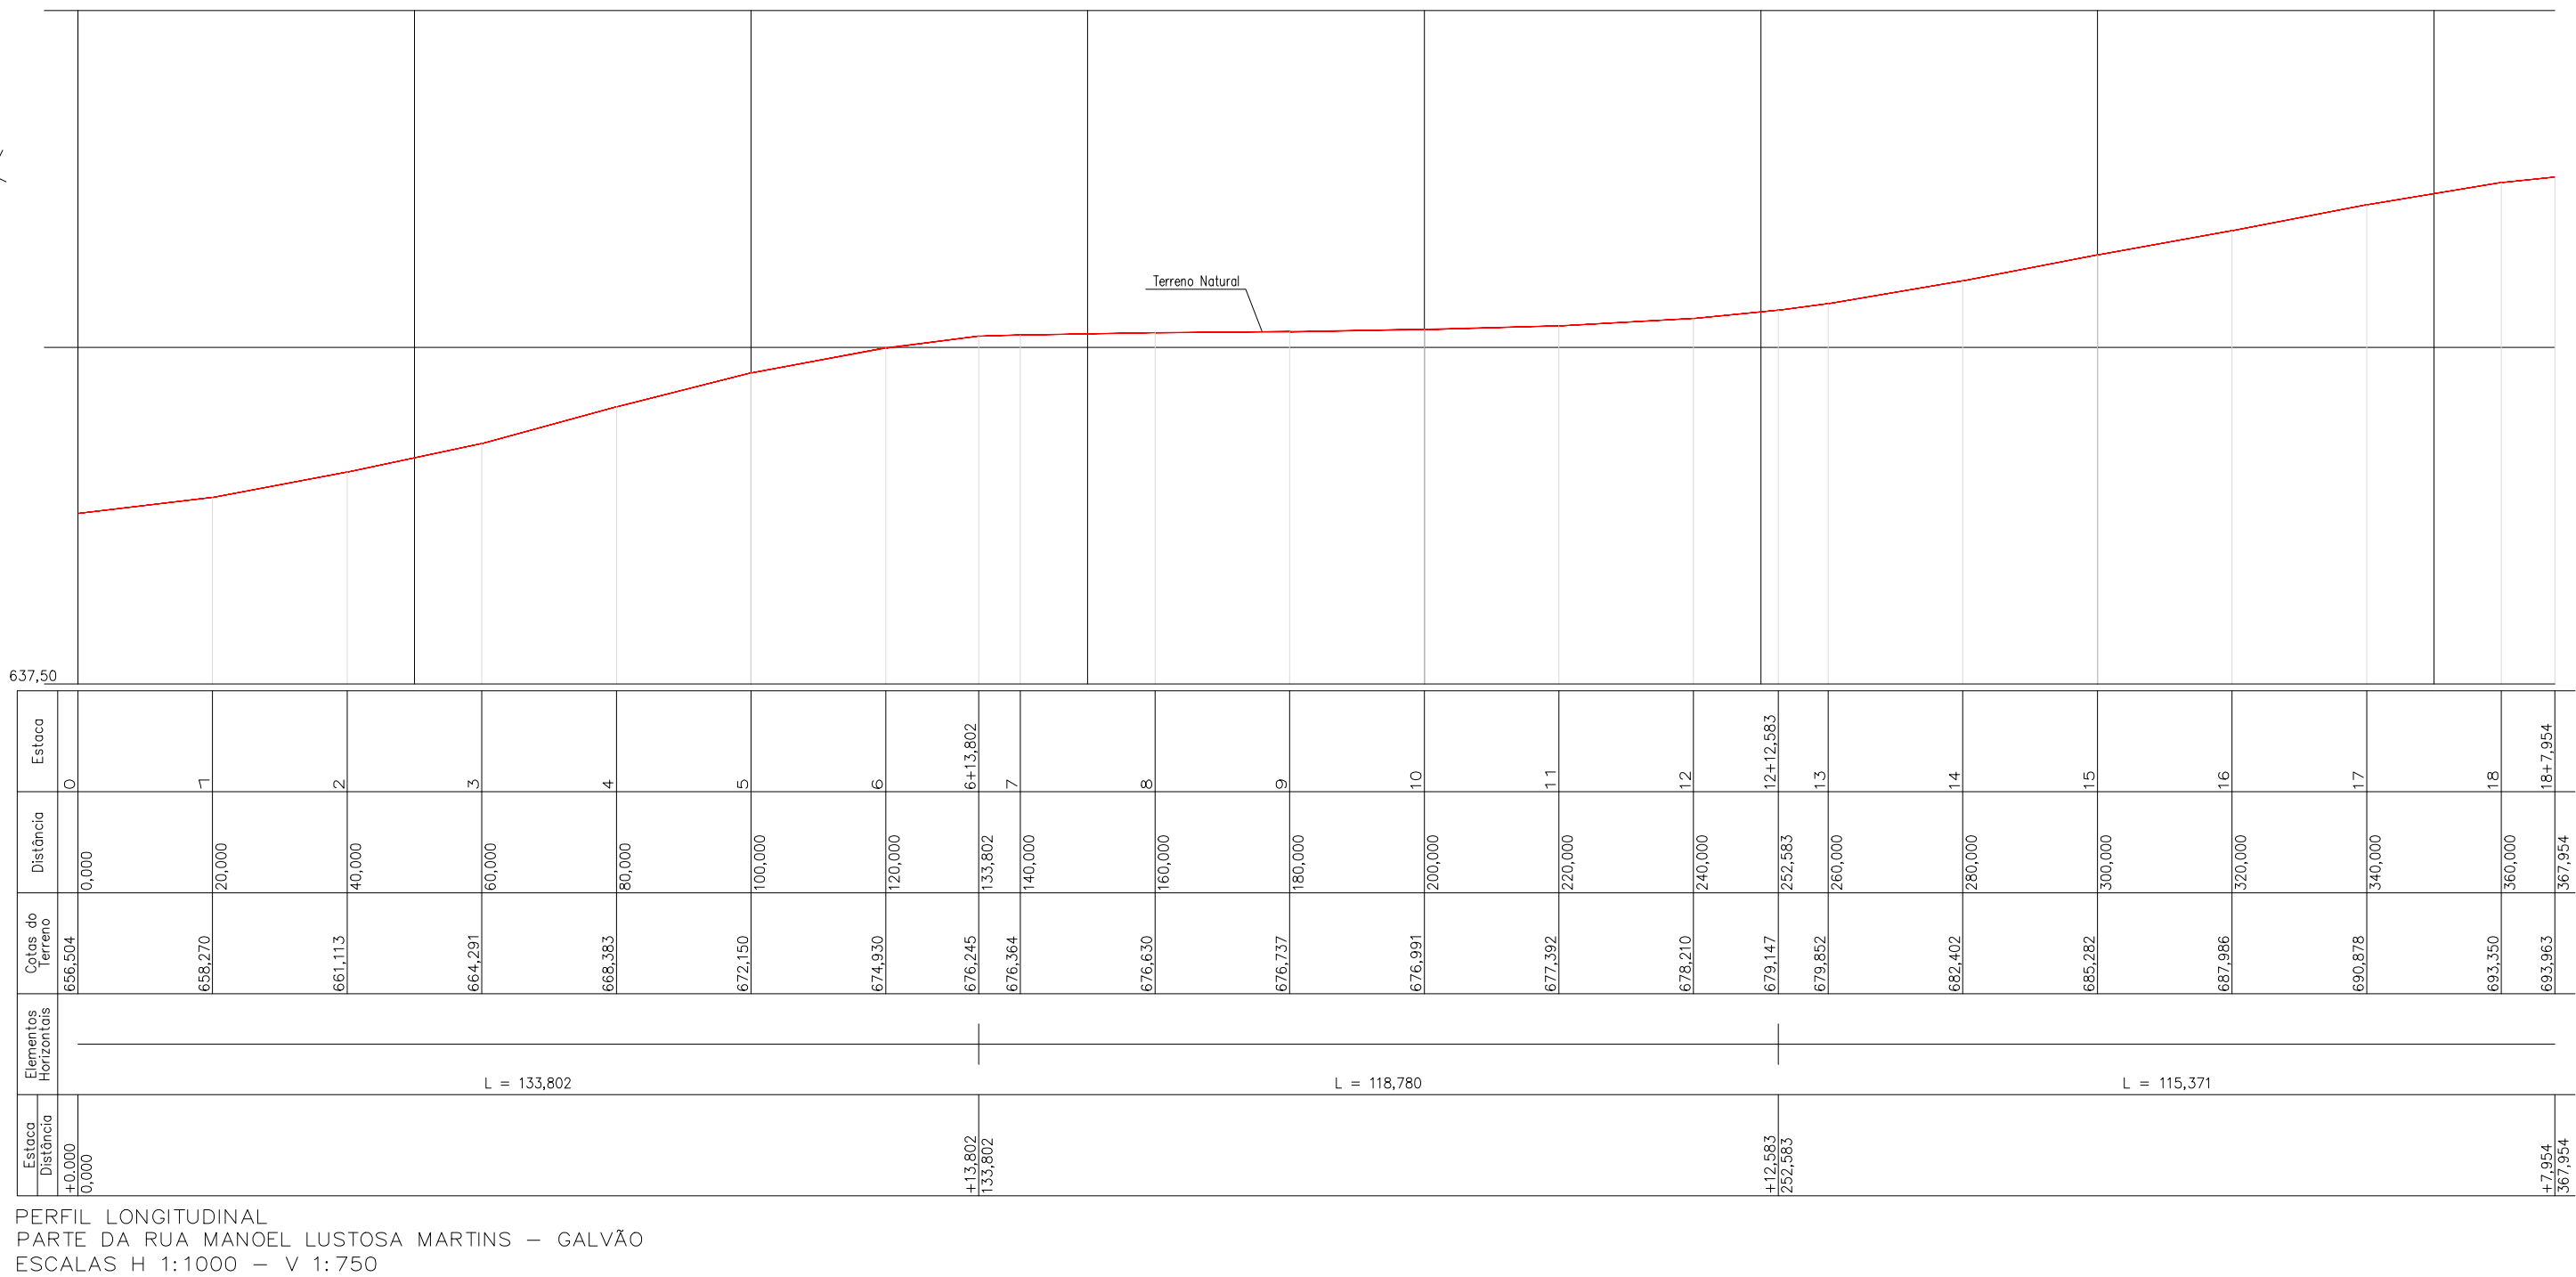

PERFIL LONGITUDINAL
PARTE DA RUA MANOEL LUSTOSA MARTINS - GALVÃO
ESCALAS H 1:1000 - V 1:750

DETALHE PAVIMENTAÇÃO RUA MANOEL LUSTOSA MARTINS

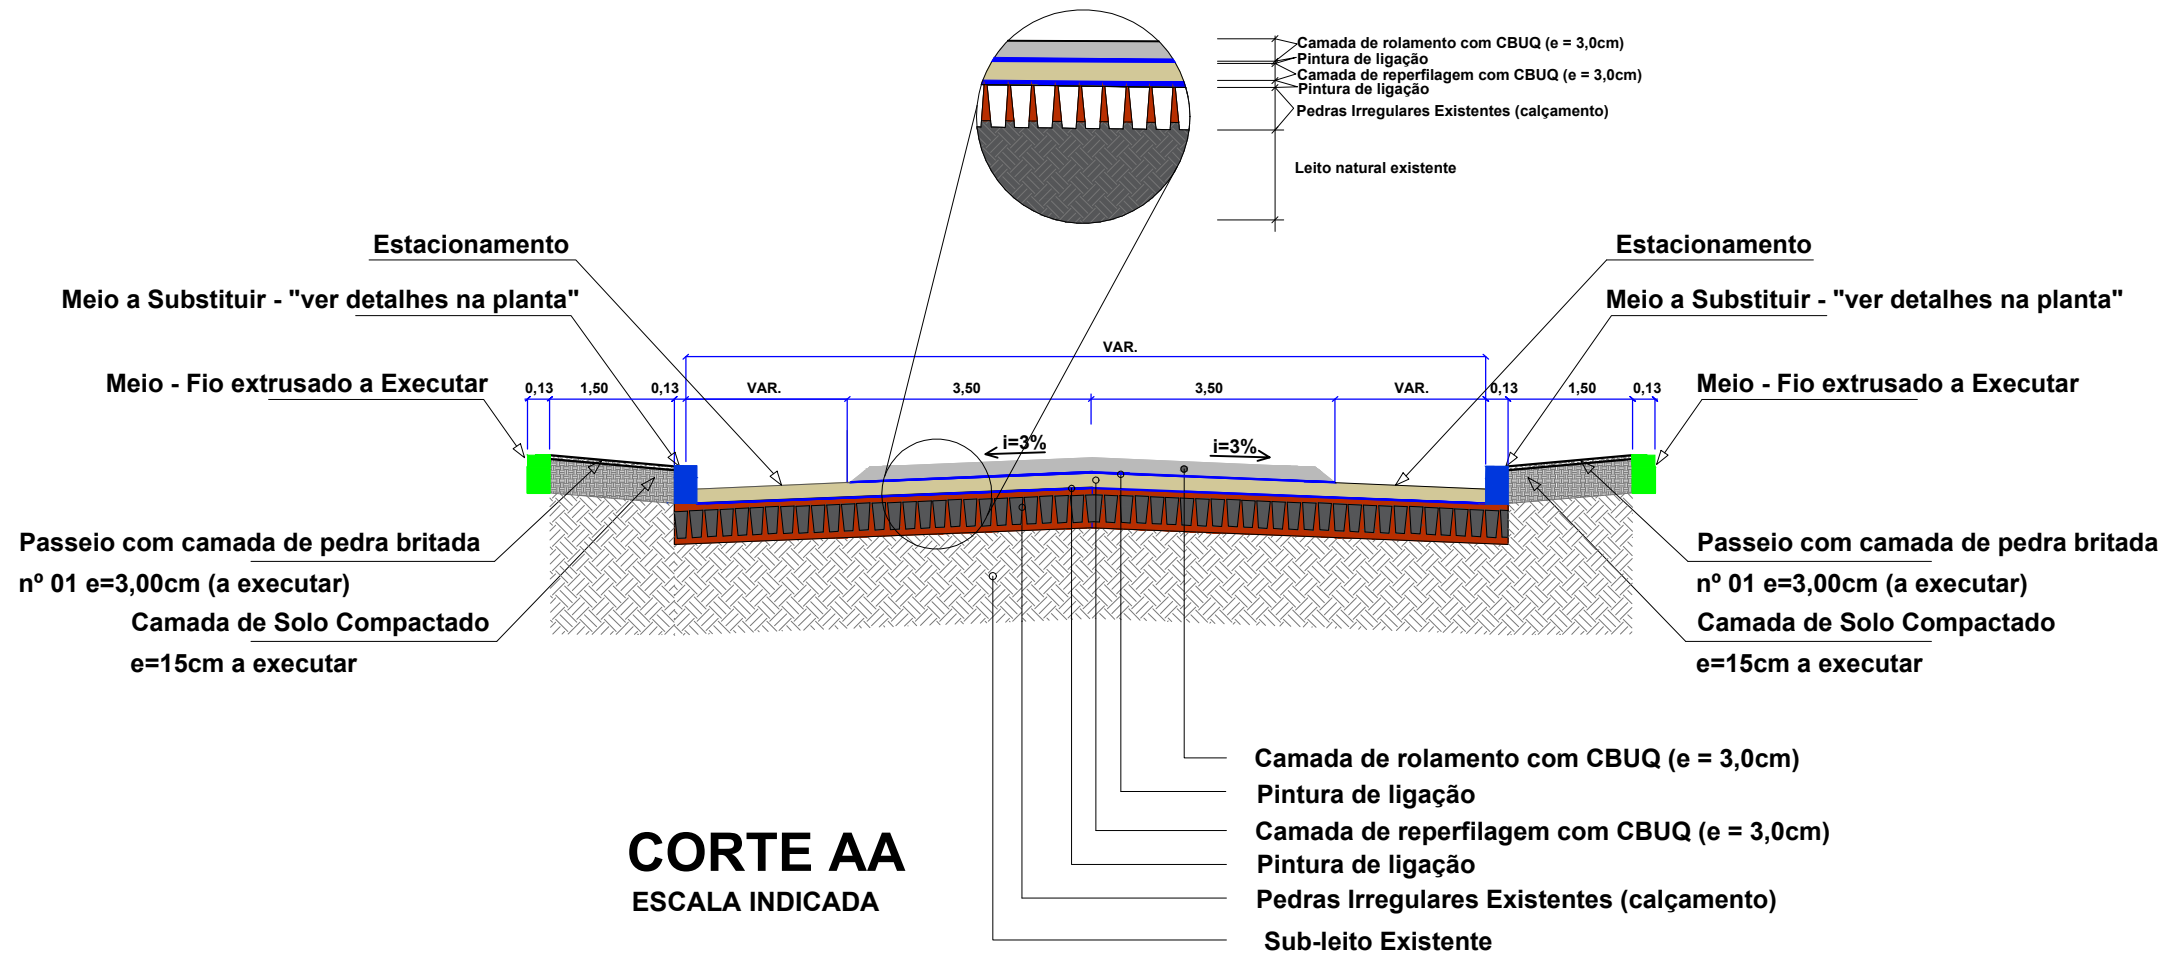

CORTE AA
ESCALA INDICADA

APROVAÇÃO/CARIMBO:



PROJETO:	ARQUITETÔNICO	
OBRA:	PAVIMENTAÇÃO ASFÁLTICA EM CBUQ SOBRE PEDRAS IRREGULARES PARTE RUA MANOEL LUSTOSA MARTINS	
ENDEREÇO:	PARTE RUA MANOEL LUSTOSA MARTINS CENTRO - GALVÃO-SC	
PROPRIETÁRIO:	PREFEITURA MUNICIPAL DE GALVÃO - SC CNPJ 83.009.902/0001-16	
RESPONSÁVEL TÉCNICO:	Engº Civil Amarildo M. Ribeiro - CREA-SC 156004-7	
RESPONSÁVEL TÉCNICO:	Engº Civil Jean C. Tortelli - CREA-SC 182379-4	
RESPONSÁVEL TÉCNICO:	Engº Eletricista Charlan Smaniotto Luzzatto - CREA-SC 127695-8	
DESENHO CAD:	Eliveltro Jesus Passini - CFT-01901295907 Jaison R. dos Santos - CREA SC 178513-5	
DESCRIÇÃO	IMPLANTAÇÃO - PLANIALTIMÉTRICO PERFIL LONGITUDINAL CORTE AA	PRANCHA: ARQ.-02/03
ÁREA TOTAL:	5.218,03m²	ESCALA: INDICADA
CONTATO:	E-MAIL: amnoroste@amnoroste.org.br - TEL: (49)3344-1991	