

SIMBOLOGIA

- TUBULAÇÃO ÁGUA CX DA CONCESSIONÁRIA LOCAL (AF)
- TUBULAÇÃO ÁGUA SEGUE PELO LEITO NATURAL
- AF COLUNA DE ÁGUA FRIA
- AP COLUNA DE ÁGUA PLUVIAL
- CH CHUVEIRO
- ES COLUNA DE ESGOTO SANITÁRIO
- LV LAVATÓRIO
- PL PIA DE LAVAGEM
- VS VASO SANITÁRIO
- TJ TORNEIRA DE JARDIM
- TQ TANQUE
- BB BEBEDOURO
- PIA PIA DE COZINHA
- MC MICTÓRIO
- VD VÁLVULA DE DESCARGA
- RG REG. GAVETA
- RP REG. PRESSÃO


- ALTURA DAS TOMADAS D'ÁGUA EM RELAÇÃO AO PISO ACABADO**
- * Chuveiro =210cm
 - * Registro de gaveta =220cm
 - * Registro de pressão =120cm
 - * Tanque, MLL =110cm
 - * Pia cozinha =60cm p/ bancada cozinha
 - =110cm p/ torneira de parede
 - * Lavatório =60cm
 - * Vaso sanitário cx acoplada =20cm
 - * Tom. geral c/ bico p/ mangueira =35cm
 - * Torneira jardim =110cm
 - * Bebedouro =50cm
 - * Torneira canil =30cm
 - * Mictório =110cm

| COD. | ESTATÍSTICA | | 07 - 08 - 09 |
|------|--|--|------------------------------------|
| 01 | LOTE Nº | | 45 |
| 02 | QUADRA Nº | | 3.925 |
| 03 | MATRÍCULA Nº | | MANOEL LUSTOSA MARTINS |
| 04 | RUA | | CENTRO - GALVÃO - SC |
| 05 | BAIRRO | | 3.600,00m² |
| 06 | MUNICÍPIO | | 1.660,00 m² |
| 07 | ÁREA LOTE | | 102,44 m² |
| 08 | ÁREA EXISTENTE A REFORMAR PAVTO TÈRREO | | 1.864,88 m² |
| 09 | ÁREA A AMPLIAR PAVTO TÈRREO | | 27,03 m² |
| 10 | ÁREA A AMPLIAR MEZANINO | | 1.891,91 m² |
| 11 | ÁREA TOTAL A REFORMAR / AMPLIAR | | 1.789,47 m² |
| 12 | ÁREA EXISTENTE JA REFORMADO | | 49,72% |
| 13 | ÁREA TOTAL DE CONSTRUÇÃO | | 0,525 |
| 14 | PROJEÇÃO DA EDIFICAÇÃO | | 50,28% |
| 15 | TAXA DE OCUPAÇÃO | | |
| 16 | COEFICIENTE DE APROVEITAMENTO | | |
| 17 | TAXA DE PERMEABILIDADE | | |
| 18 | FINALIDADE | | AMPLIAÇÃO E REFORMA QUADRA COBERTA |
| 19 | | | |


APROVAÇÃO/CARIMBO:



| | |
|---|--|
|  | |
| PROJETO: | HIDROSANITÁRIO - SANITÁRIO |
| OBRA: | AMPLIAÇÃO E REFORMA QUADRA COBERTA |
| ENDEREÇO: | RUA MANOEL LUSTOSA MARTINS - CENTRO MUNICÍPIO DE GALVÃO - SC |
| PROPRIETÁRIO: | PREFEITURA MUNICIPAL DE GALVÃO - SC CNPJ: 03.030.823/0001-18 |
| RESPONSÁVEL TÉCNICO: | Engº Civil Amarildo M. Ribeiro - CREA-SC 156004-7 |
| RESPONSÁVEL TÉCNICO: | Engº Civil Jean C. Tortelli - CREA-SC 182378-4 |
| RESPONSÁVEL TÉCNICO: | Engº Eletricista Charlan Smaniotto Luzzatto - CREA-SC 137695-8 |
| DESENHO CAD: | Elvino Jesus Passini - CPT-01901252907 Jáilson R. dos Santos - CREA SC 178513-5 |
| DESCRIÇÃO: | IMPLANTAÇÃO - SANITÁRIO IMPLANTAÇÃO - PLANTA DE LOCAÇÃO DO SUMIDOURO ESTATÍSTICA SIMBOLOGIA DETALHES |
| PRANCHA: | HS.-01/03 |
| ÁREA TOTAL A AMPLIAR/REFORMAR: | 1.864,88 m² |
| ESCALA: | INDICADA |
| CONTATO: | E-MAIL: amoroeste@amoroeste.org.br - TEL: (49)3344-1991 |

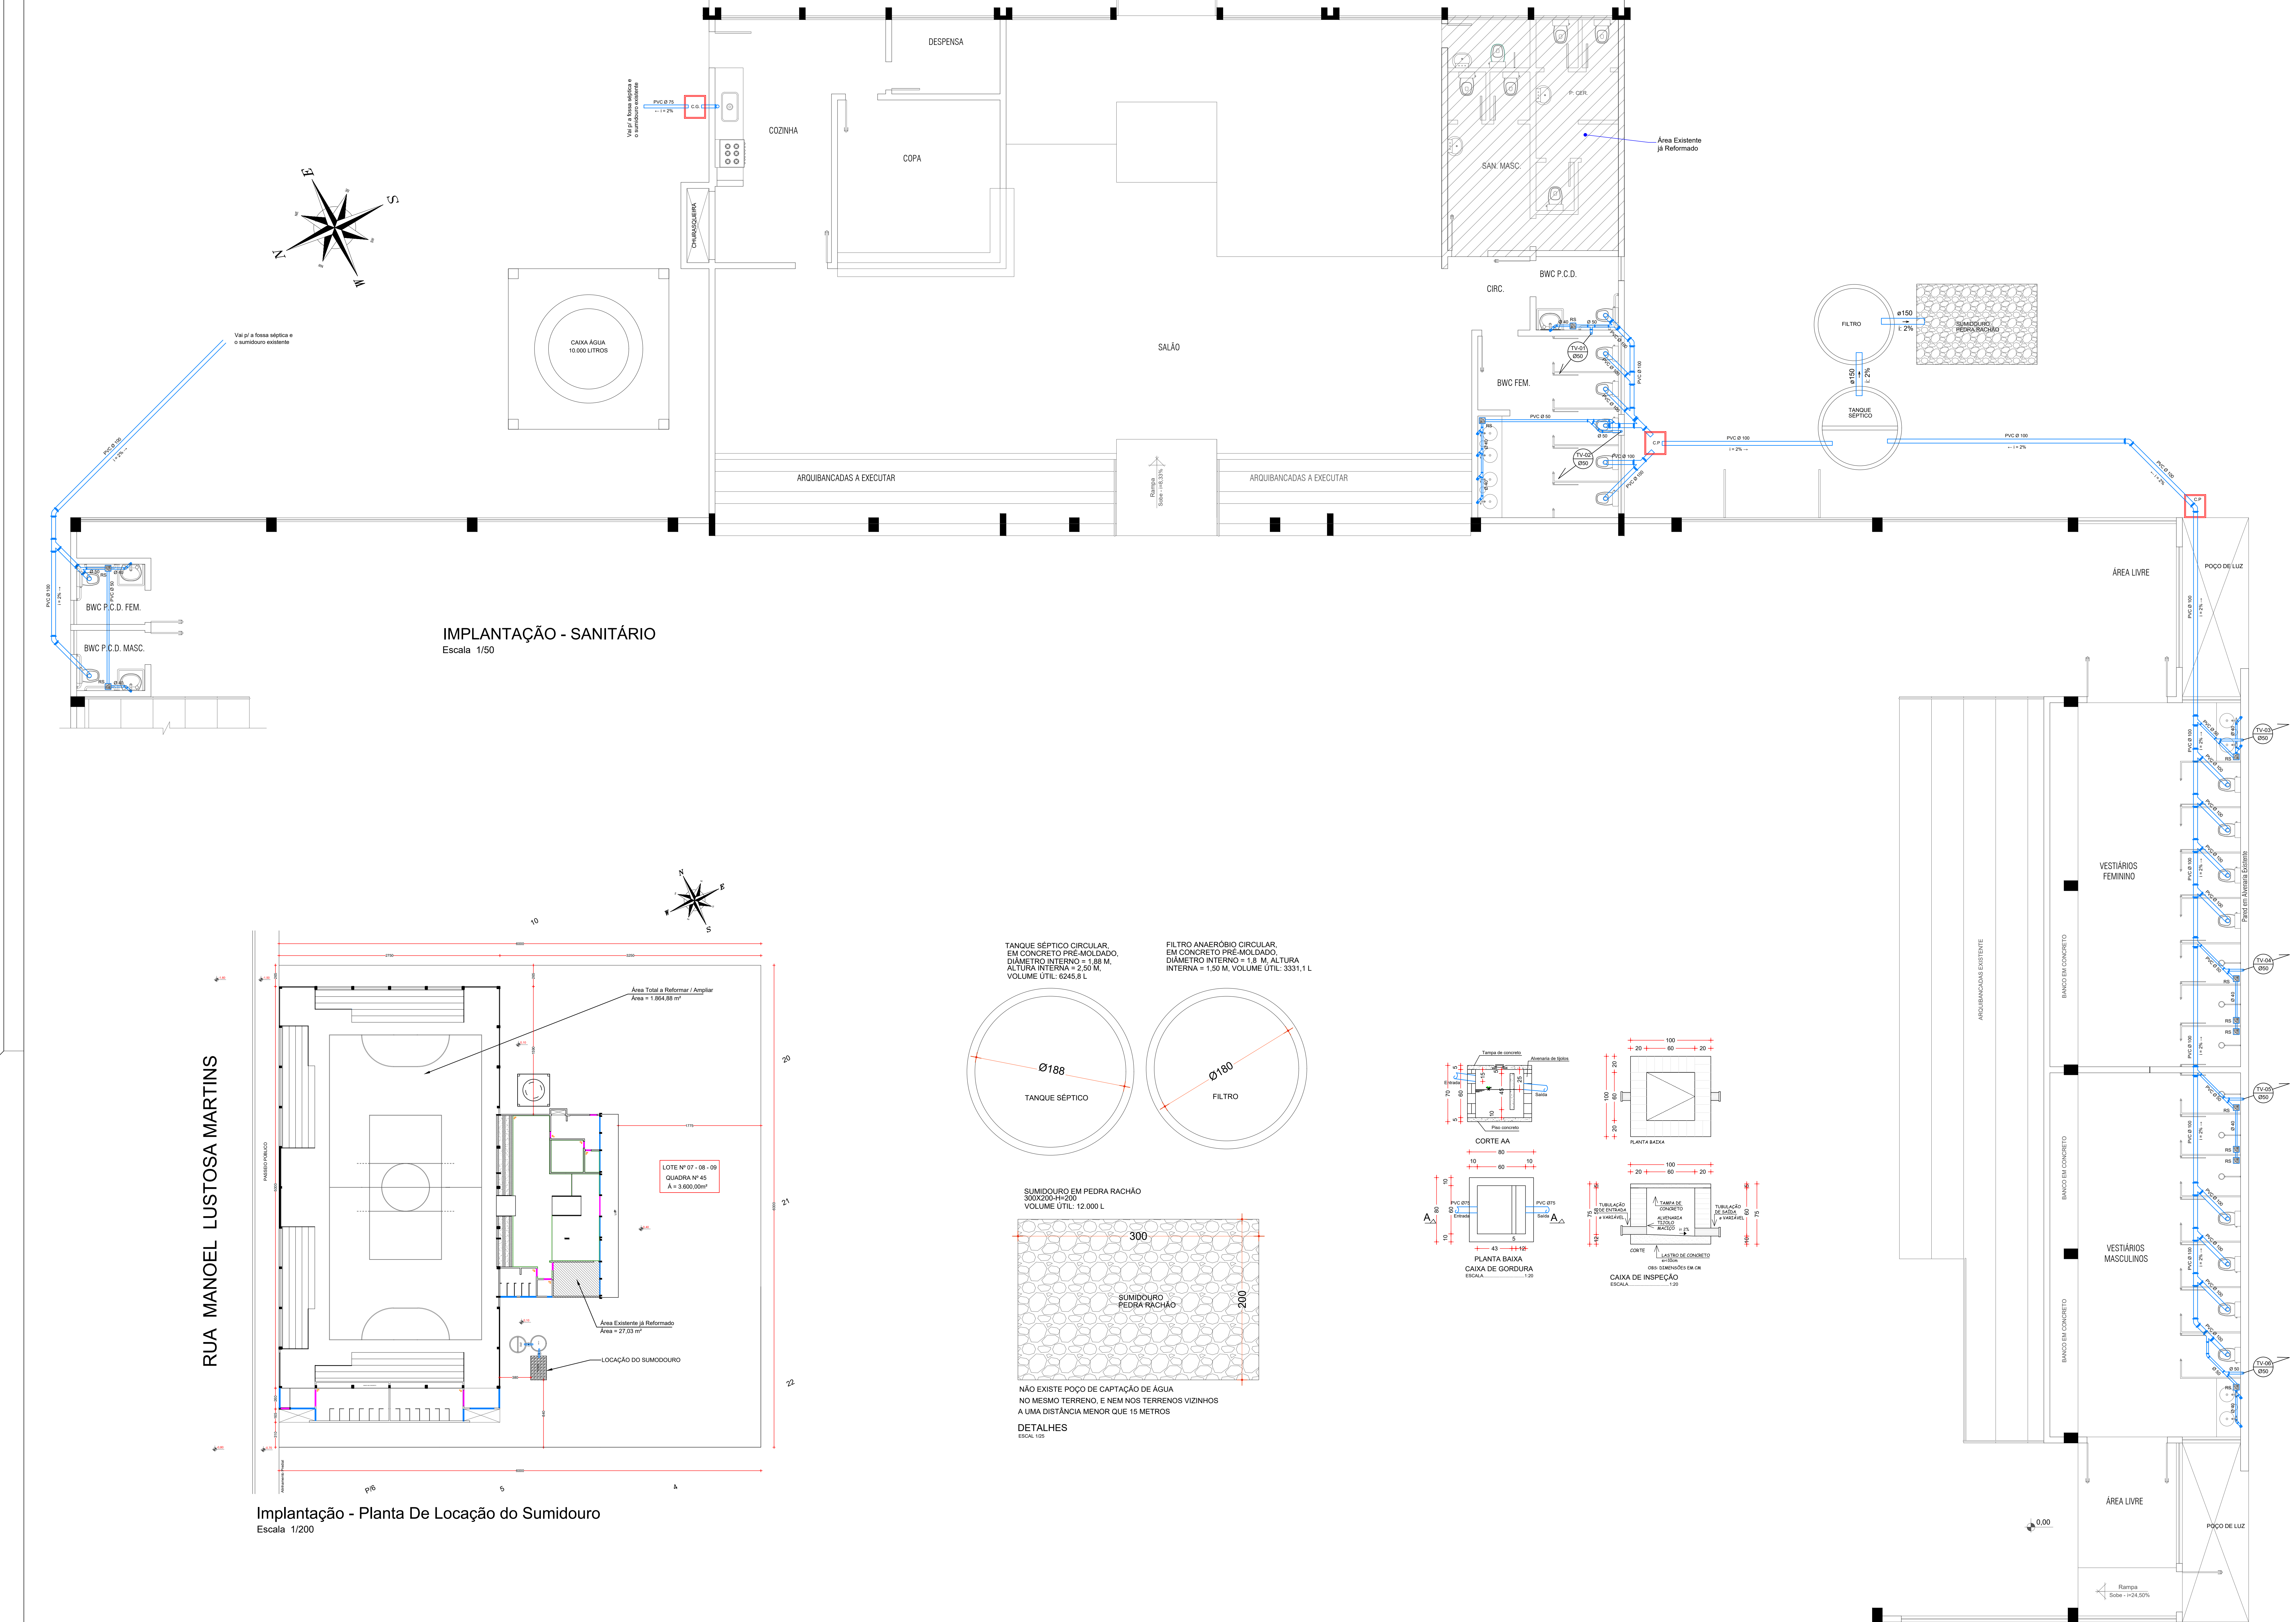

IMPLANTAÇÃO - SANITÁRIO
Escala 1/50

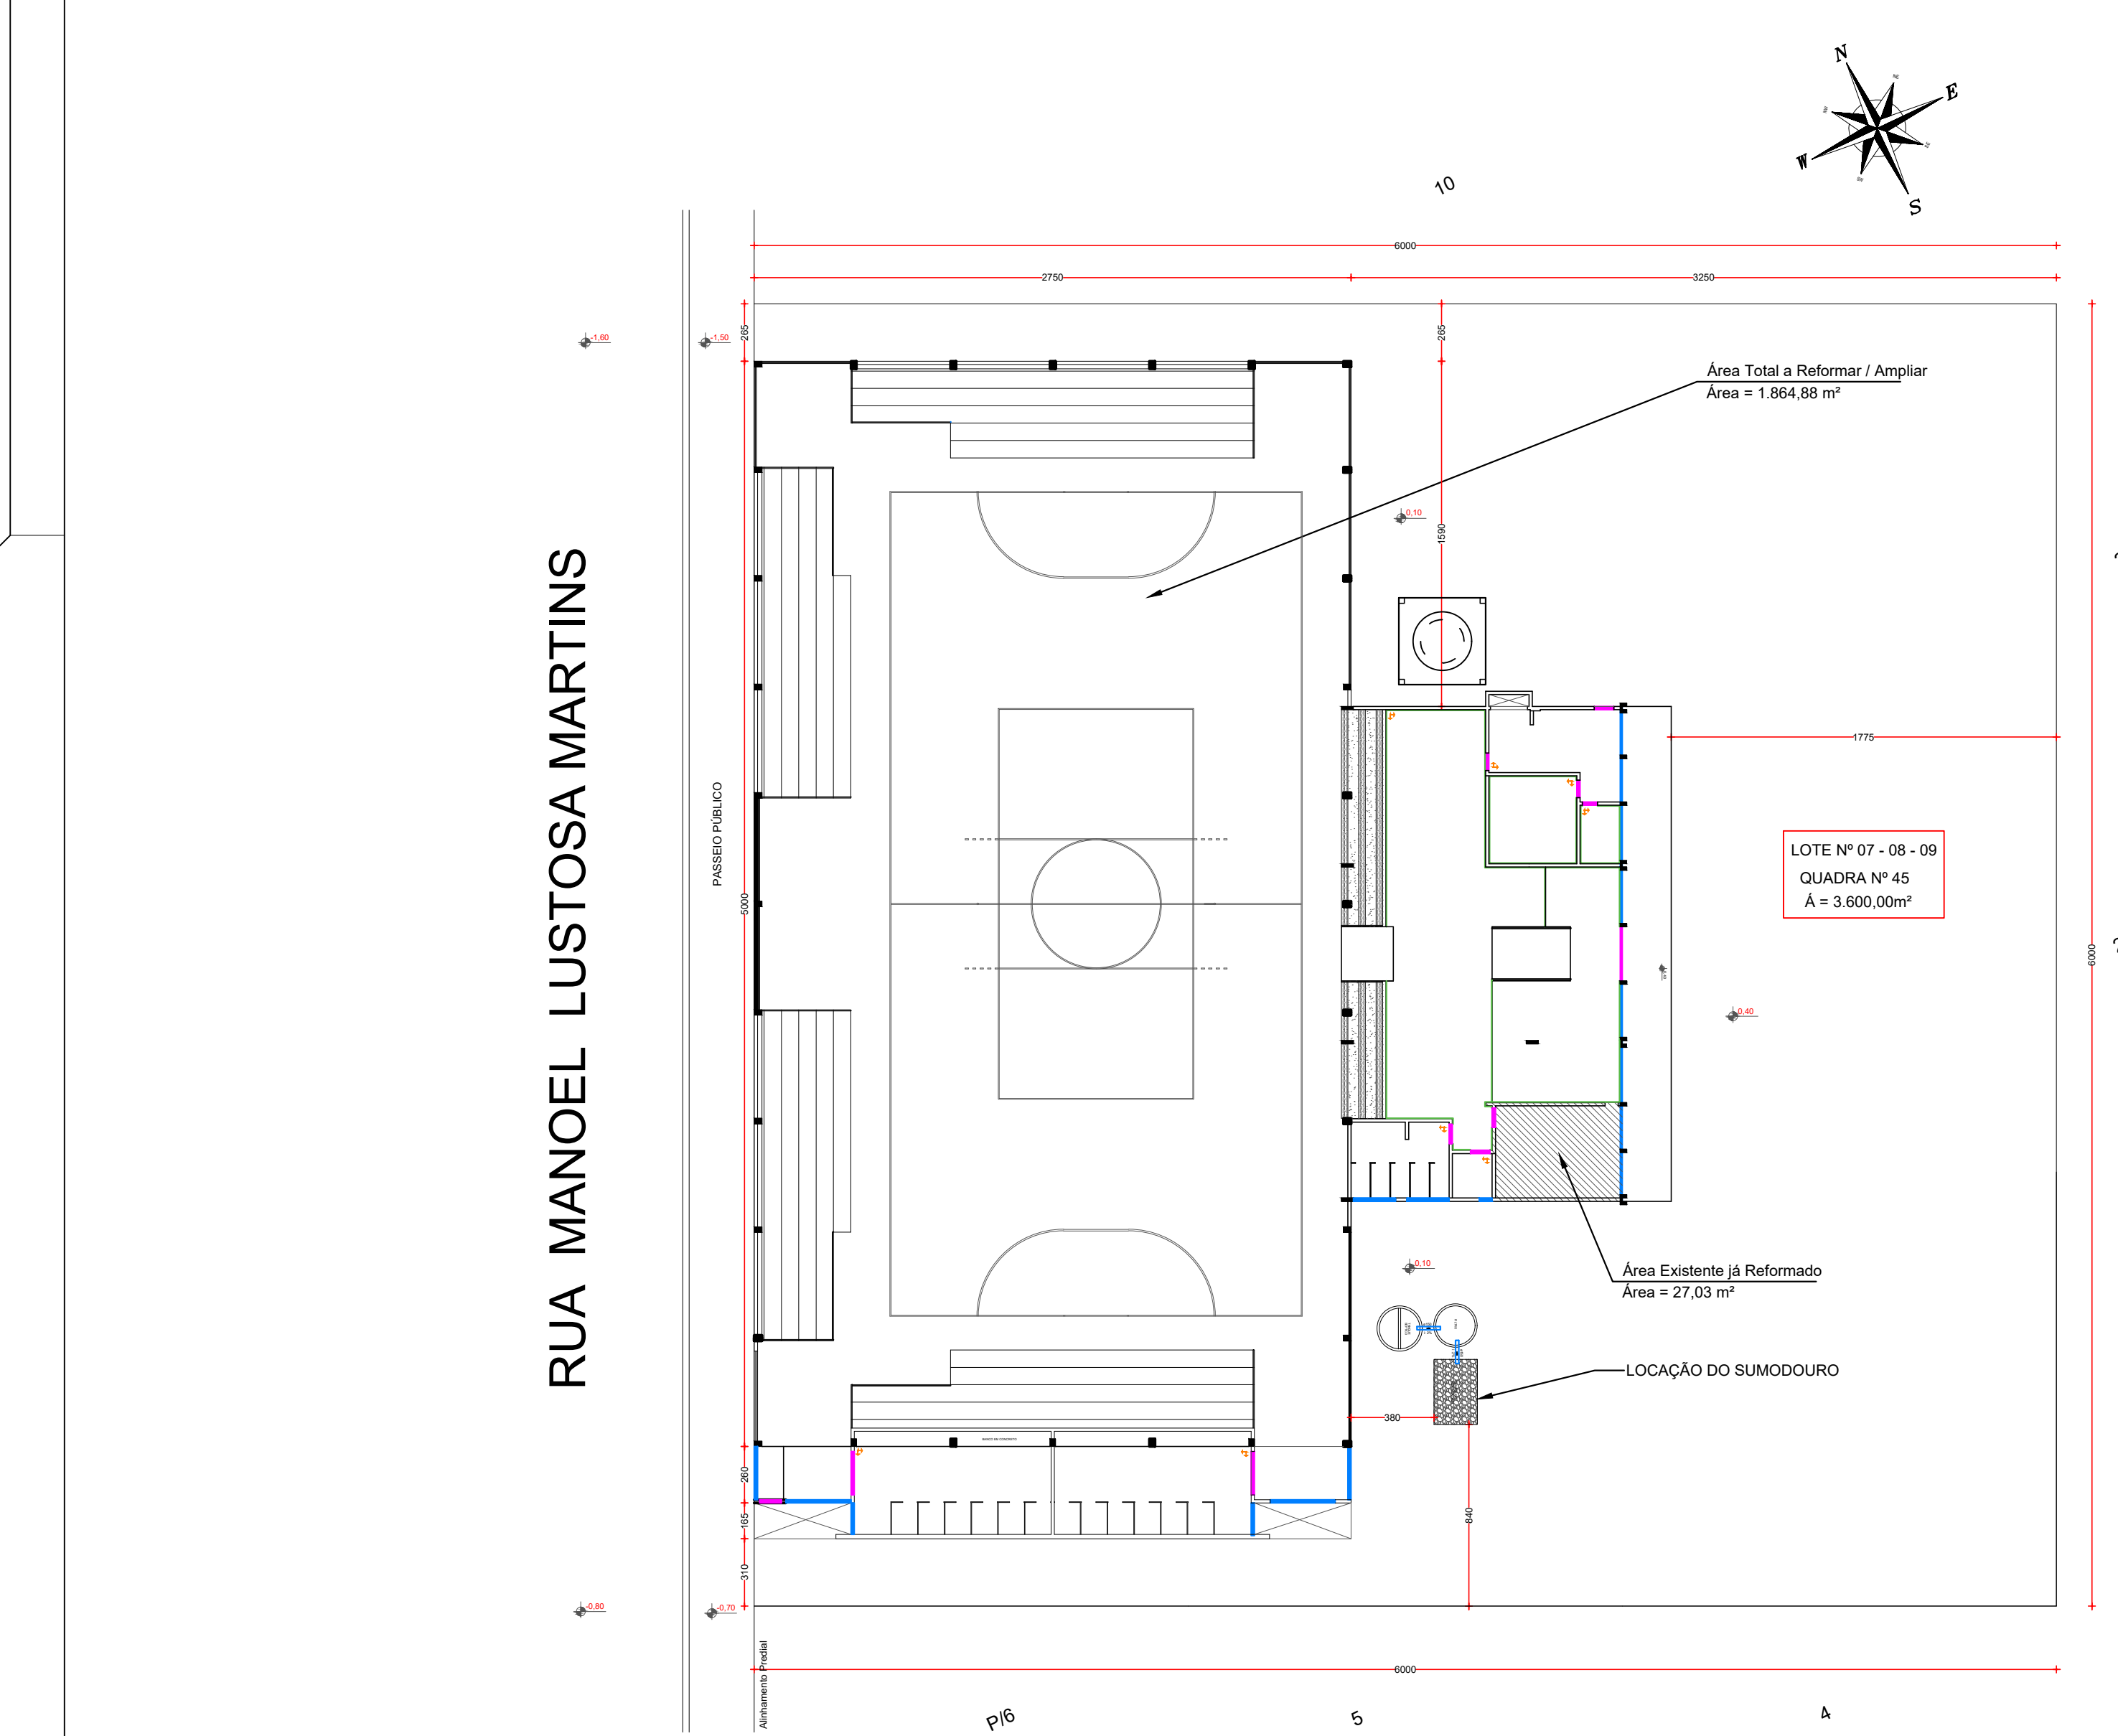

Implantação - Planta De Localização do Sumidouro
Escala 1/200