



SIMBOLOGIA

- TUBULAÇÃO ÁGUA CX DA CONCESSIONÁRIA LOCAL (AF)
- TUBULAÇÃO ÁGUA SEQUE PELO LEITO NATURAL
- AF** COLUNA DE ÁGUA FRIA
- AP** COLUNA DE ÁGUA PLUVIAL
- CH** CHUVEIRO
- ES** COLUNA DE ESGOTO SANITÁRIO
- LV** LAVATÓRIO
- PL** PIA DE LAVAGEM
- VS** VASO SANITÁRIO
- TJ** TORNEIRA DE JARDIM
- TQ** TANQUE
- BB** BEBEDOURO
- PIA** PIA DE COZINHA
- MC** MICTÓRIO
- VD** VALVULA DE DESCARGA
- RG** REG. GAVETA
- RP** REG. PRESSÃO

- ALTURA DAS TOMADAS D'ÁGUA EM RELAÇÃO AO PISO ACABADO**
- * Chuveiro = 210cm
 - * Registro de gaveta = 220cm
 - * Registro de pressão = 120cm
 - * Tanque, MLL = 110cm
 - * Pia cozinha = 60cm p/ bancada cozinha = 110cm p/ torneira de parede
 - * Lavatório = 60cm
 - * Vaso sanitário cx acoplada = 20cm
 - * Tom. geral c/ bico p/ mangueira = 35cm
 - * Torneira jardim = 110cm
 - * Bebedouro = 50cm
 - * Torneira canil = 30cm
 - * Mictório = 110cm

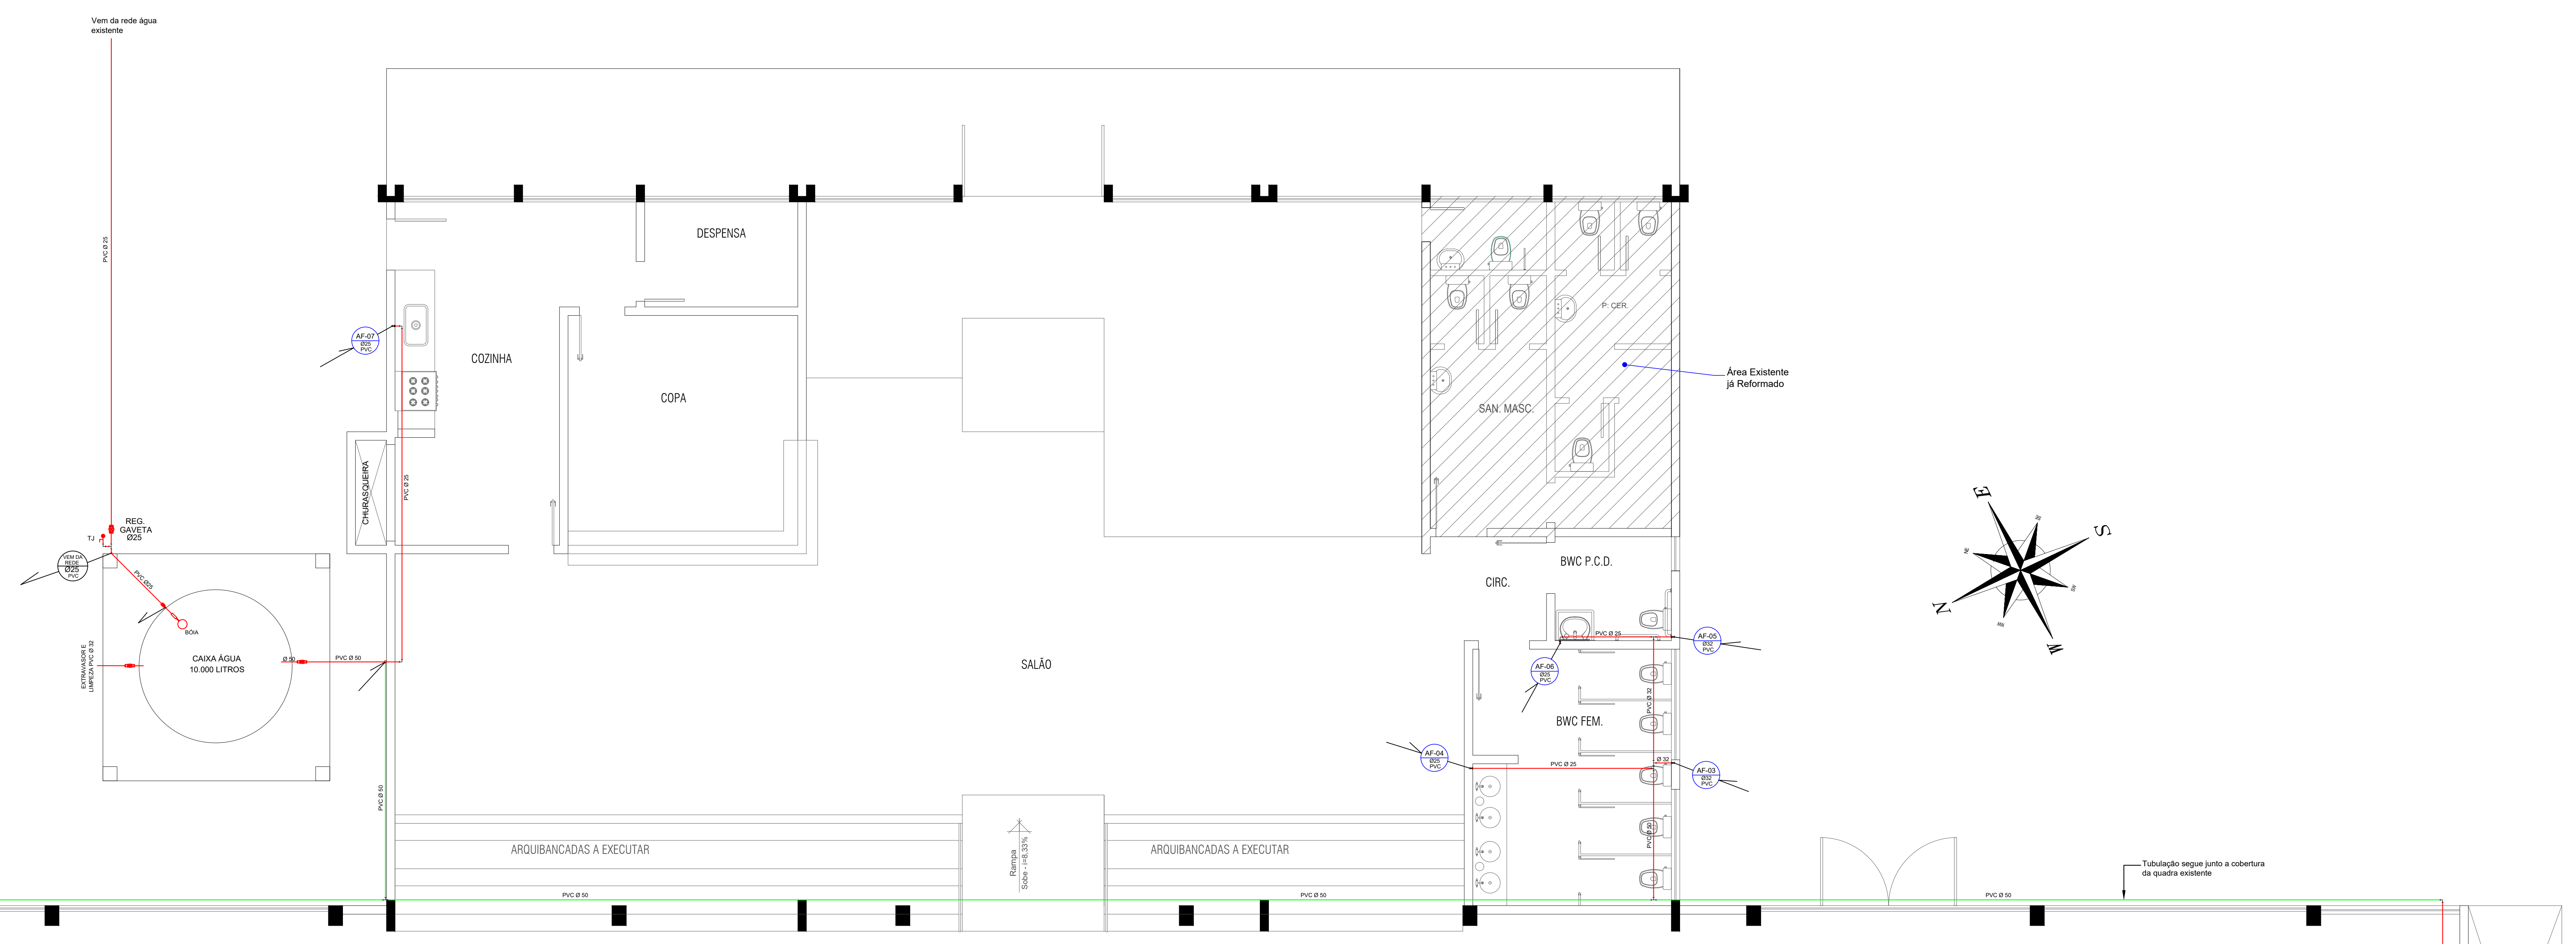

IMPLANTAÇÃO - HIDRÁULICO
Escala 1/50

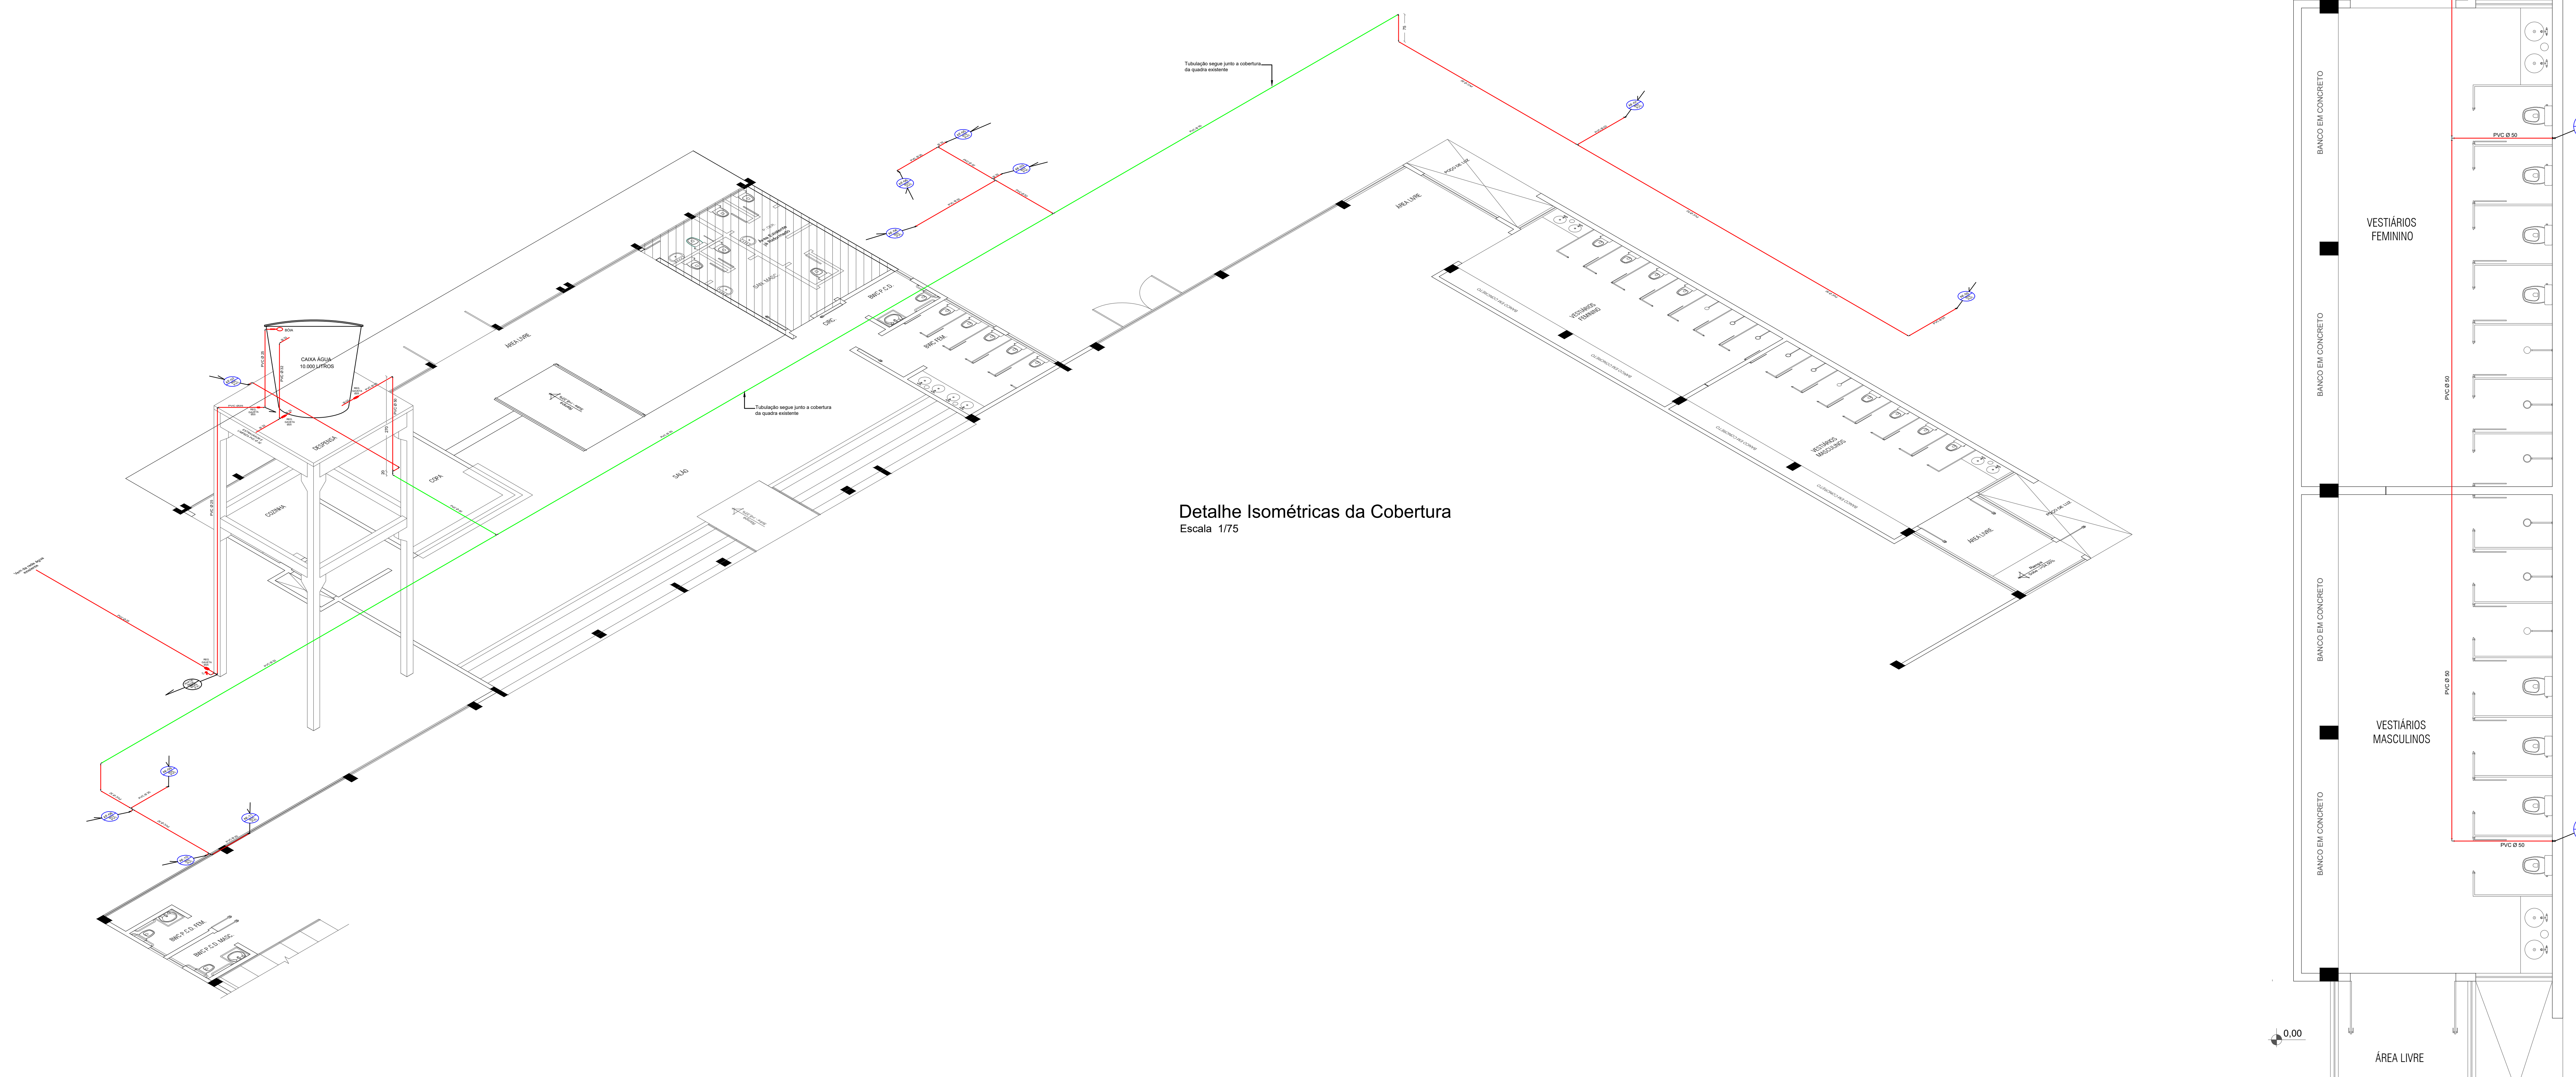

Detalhe Isométrico da Cobertura
Escala 1/75

COD.	ESTADÍSTICA	
01	LOTE Nº	07 - 08 - 09
02	QUADRA Nº	45
03	MATRÍCULA Nº	3.925
04	RUA	MANOEL LUSTOSA MARTINS
05	BAIRRO	CENTRO
06	MUNICÍPIO	GALVÃO - SC
07	ÁREA LOTE	3.600,00 m²
08	ÁREA EXISTENTE A REFORMAR PAVTO TÉRREO	1.660,00 m²
09	ÁREA A AMPLIAR PAVTO TÉRREO	102,44 m²
10	ÁREA A AMPLIAR MEZANINO	102,44 m²
11	ÁREA TOTAL A REFORMAR/AMPLIAR	1.864,88 m²
12	ÁREA EXISTENTE JA REFORMADO	27,03 m²
13	ÁREA TOTAL DE CONSTRUÇÃO	1.891,91 m²
14	PROJEÇÃO DA EDIFICAÇÃO	1.789,47 m²
15	TAXA DE OCUPAÇÃO	(000 14 + 000 01) x 100 = 49,72%
16	COEFICIENTE DE APROVEITAMENTO	(000 13 + 000 01) = 0,525
17	TAXA DE PERMEABILIDADE	(00% - 00% 10) = 50,28%
18	FINALIDADE	AMPLIAÇÃO E REFORMA QUADRA COBERTA
19		ALVENARIA <input type="checkbox"/> MADEIRA <input type="checkbox"/> MISTA <input type="checkbox"/>

APROVAÇÃO/CARIMBO:



PROJETO: HIDROSANITÁRIO - HIDRÁULICO

OBRA: AMPLIAÇÃO E REFORMA QUADRA COBERTA

ENDEREÇO: RUA MANOEL LUSTOSA MARTINS - CENTRO
MUNICÍPIO DE GALVÃO - SC

PROPRIETÁRIO: PREFEITURA MUNICIPAL DE GALVÃO - SC
CNPJ 03.000.863/0001-10

RESPONSÁVEL TÉCNICO: Engº Civil Amarildo M. Ribeiro - CREA-SC 156004-7

RESPONSÁVEL TÉCNICO: Engº Civil Jean C. Tortelli - CREA-SC 182379-4

RESPONSÁVEL TÉCNICO: Engº Eletricista Charlan Smaniotto Luzzatto - CREA-SC 137695-8

DESENHO CAD: Elveteiro Jesus Pasinati - CFT-01901292607
Jáilson R. dos Santos - CREA SC 178513-5

DESCRIÇÃO: IMPLANTAÇÃO - HIDRÁULICO
DETALHE ISOMÉTRICA DA COBERTURA
ESTADÍSTICA
SIMBOLOGIA
OCTRADES

PRANCHA: HS.-02/03

ÁREA TOTAL A AMPLIAR/REFORMAR: 1.864,88 m²

ESCALA: INDICADA

CONTATO: E-MAIL: amnoroste@amnoroste.org.br - TEL: (49)3344-1991