
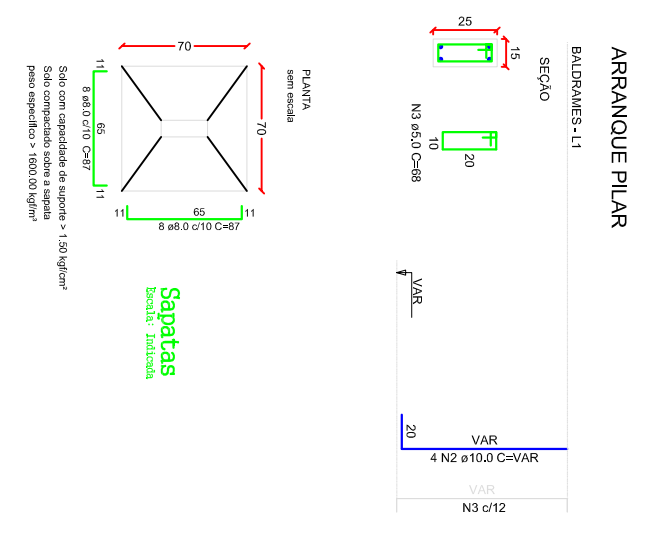


Planta de Forma Viga Cinta
Escala 1/100

Planta de Forma Baldrame
Escala 1/100

Planta de Locação Fundação
Escala 1/100

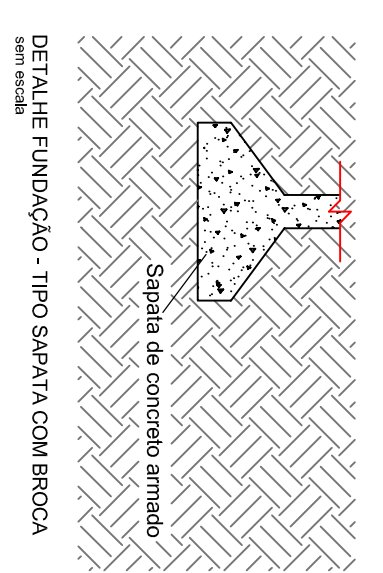










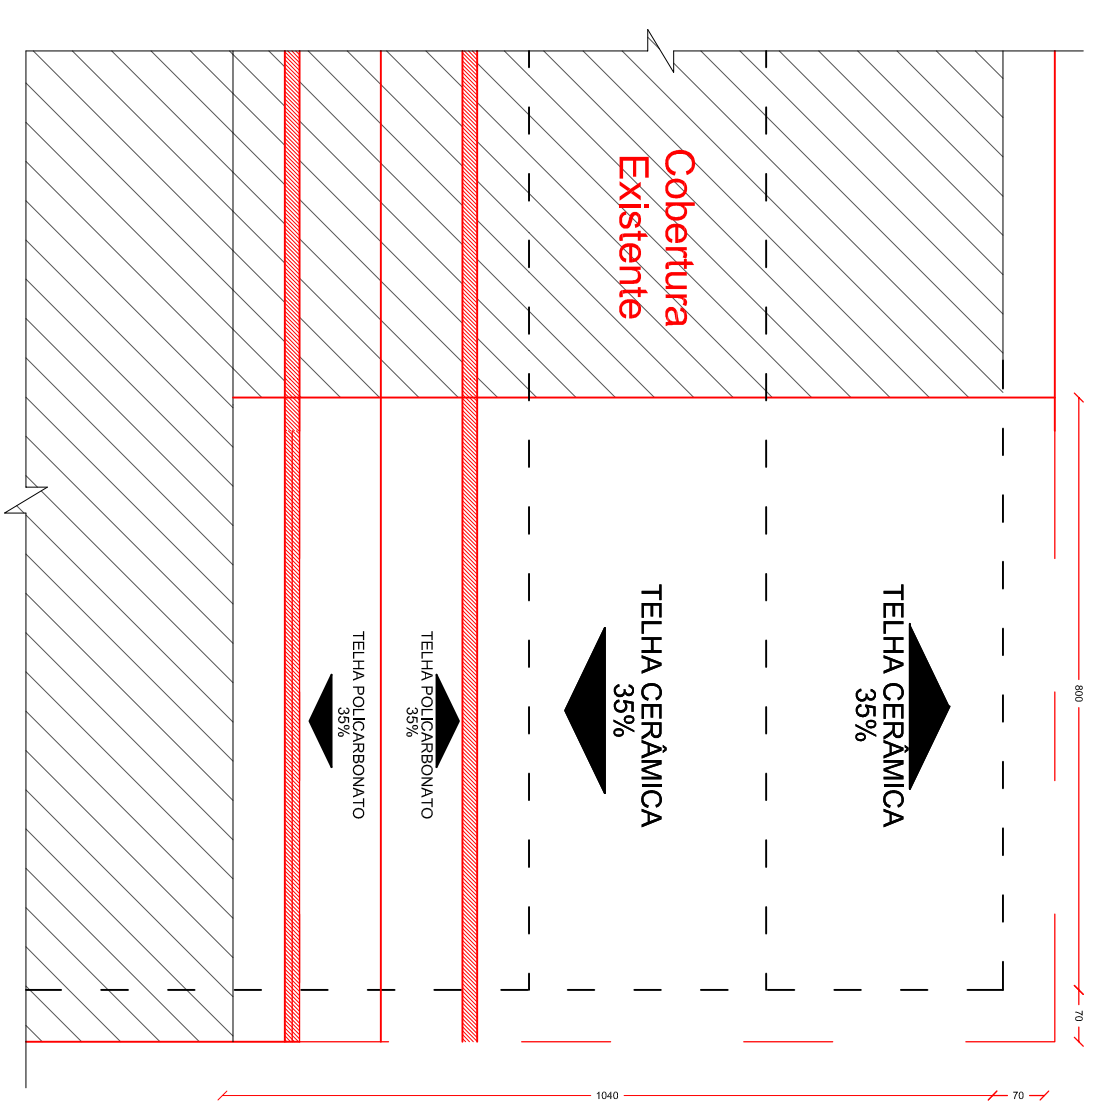

Planta De Cobertura
Escala 1/100

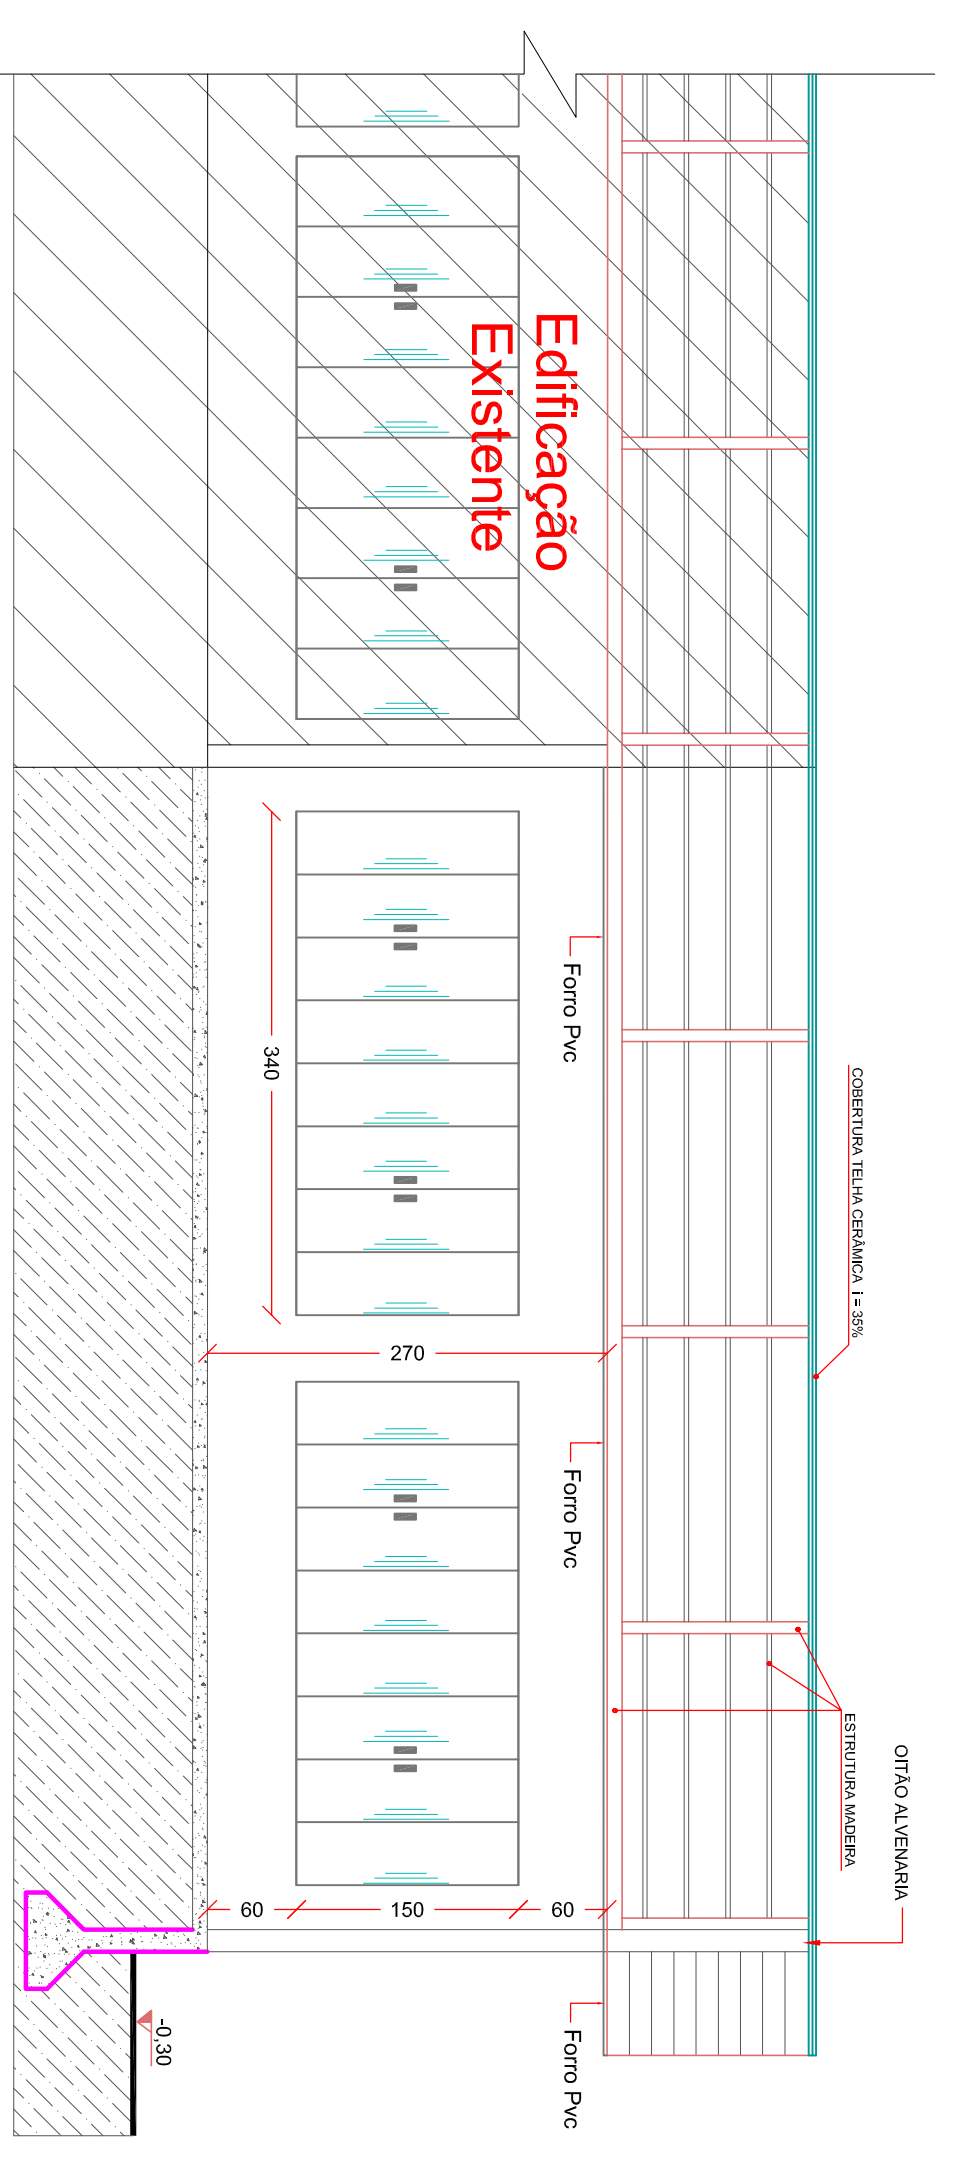

Corte AA
Escala 1/50

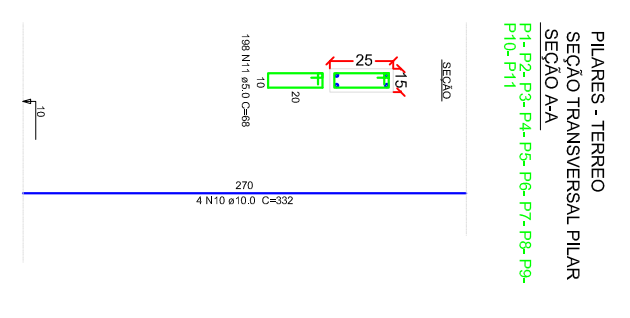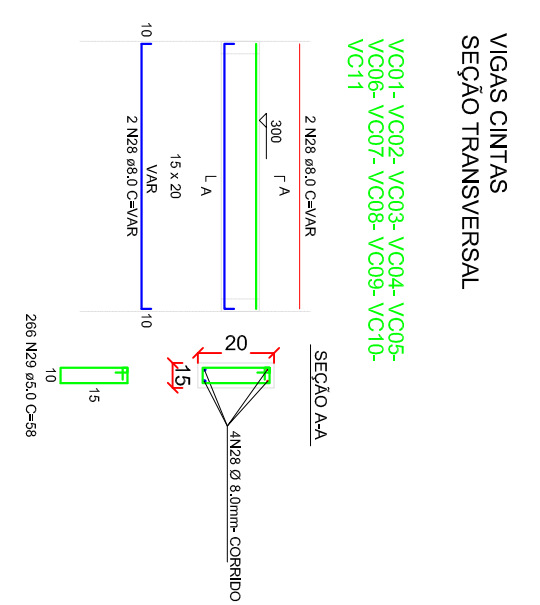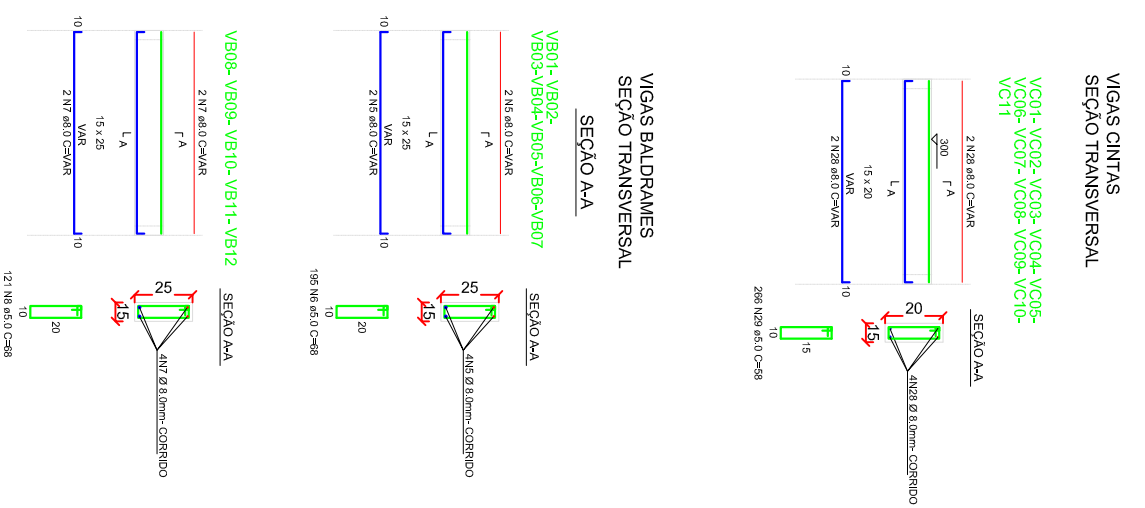





PROJETO ARQUITETÔNICO

AMPLIAÇÃO DA ESCOLA

AVENIDA SETE DE SETEMBRO - CENTRO - GALVÃO
MUNICÍPIO DE GALVÃO
CNPJ 16.100.902/0001-16

ENDEREÇO: AVENIDA SETE DE SETEMBRO - CENTRO - GALVÃO

PROPRIETÁRIO: MUNICÍPIO DE GALVÃO

RESPONSÁVEL TÉCNICO: Engº Cmil Patrícia Rossoni L. Longo - CREA-SC 0987/41-9

RESPONSÁVEL TÉCNICO: Engº Cmil Ananildo M. Ribeiro - CREA-SC 156004-7

RESPONSÁVEL TÉCNICO: Engº Ebernistia Charlan Smaniotto Luzzatto - CREA-SC 127695-8

DESENHO CAD: Emanoel Jesus Passini - CREA-SC 084559-7
Beatriz Verona Ceali - CREA-SC 138400-2

DESCRIÇÃO: PROJETO ESTRUTURAL, DETALHES E TABELAS, PLANTA DE COBERTURA, CORTES AA.

ÁREA TOTAL: 83,20m²

ESCALA: INDICADA

ARQ - 02/102

CONTATO: E-MAIL: amnoroste@amnoroste.org.br - TEL: (49)3344-1991