




Estação	0	1	2	3	4	5	6	7	8	9	10	11	12	13	14	15	16	17	18	19	398,492
Quilômetros	0,000000	0,000000	0,000000	0,000000	0,000000	0,000000	0,000000	0,000000	0,000000	0,000000	0,000000	0,000000	0,000000	0,000000	0,000000	0,000000	0,000000	0,000000	0,000000	0,000000	0,398492
Metros	0	20	40	60	80	100	120	140	160	180	200	220	240	260	280	300	320	340	360	380	398,492

PERFIL LONGITUDINAL
 PARTE DA RUA FRANCISCO ROSA DE LIMA
 ESCALAS H 1:1000 - V 1:100

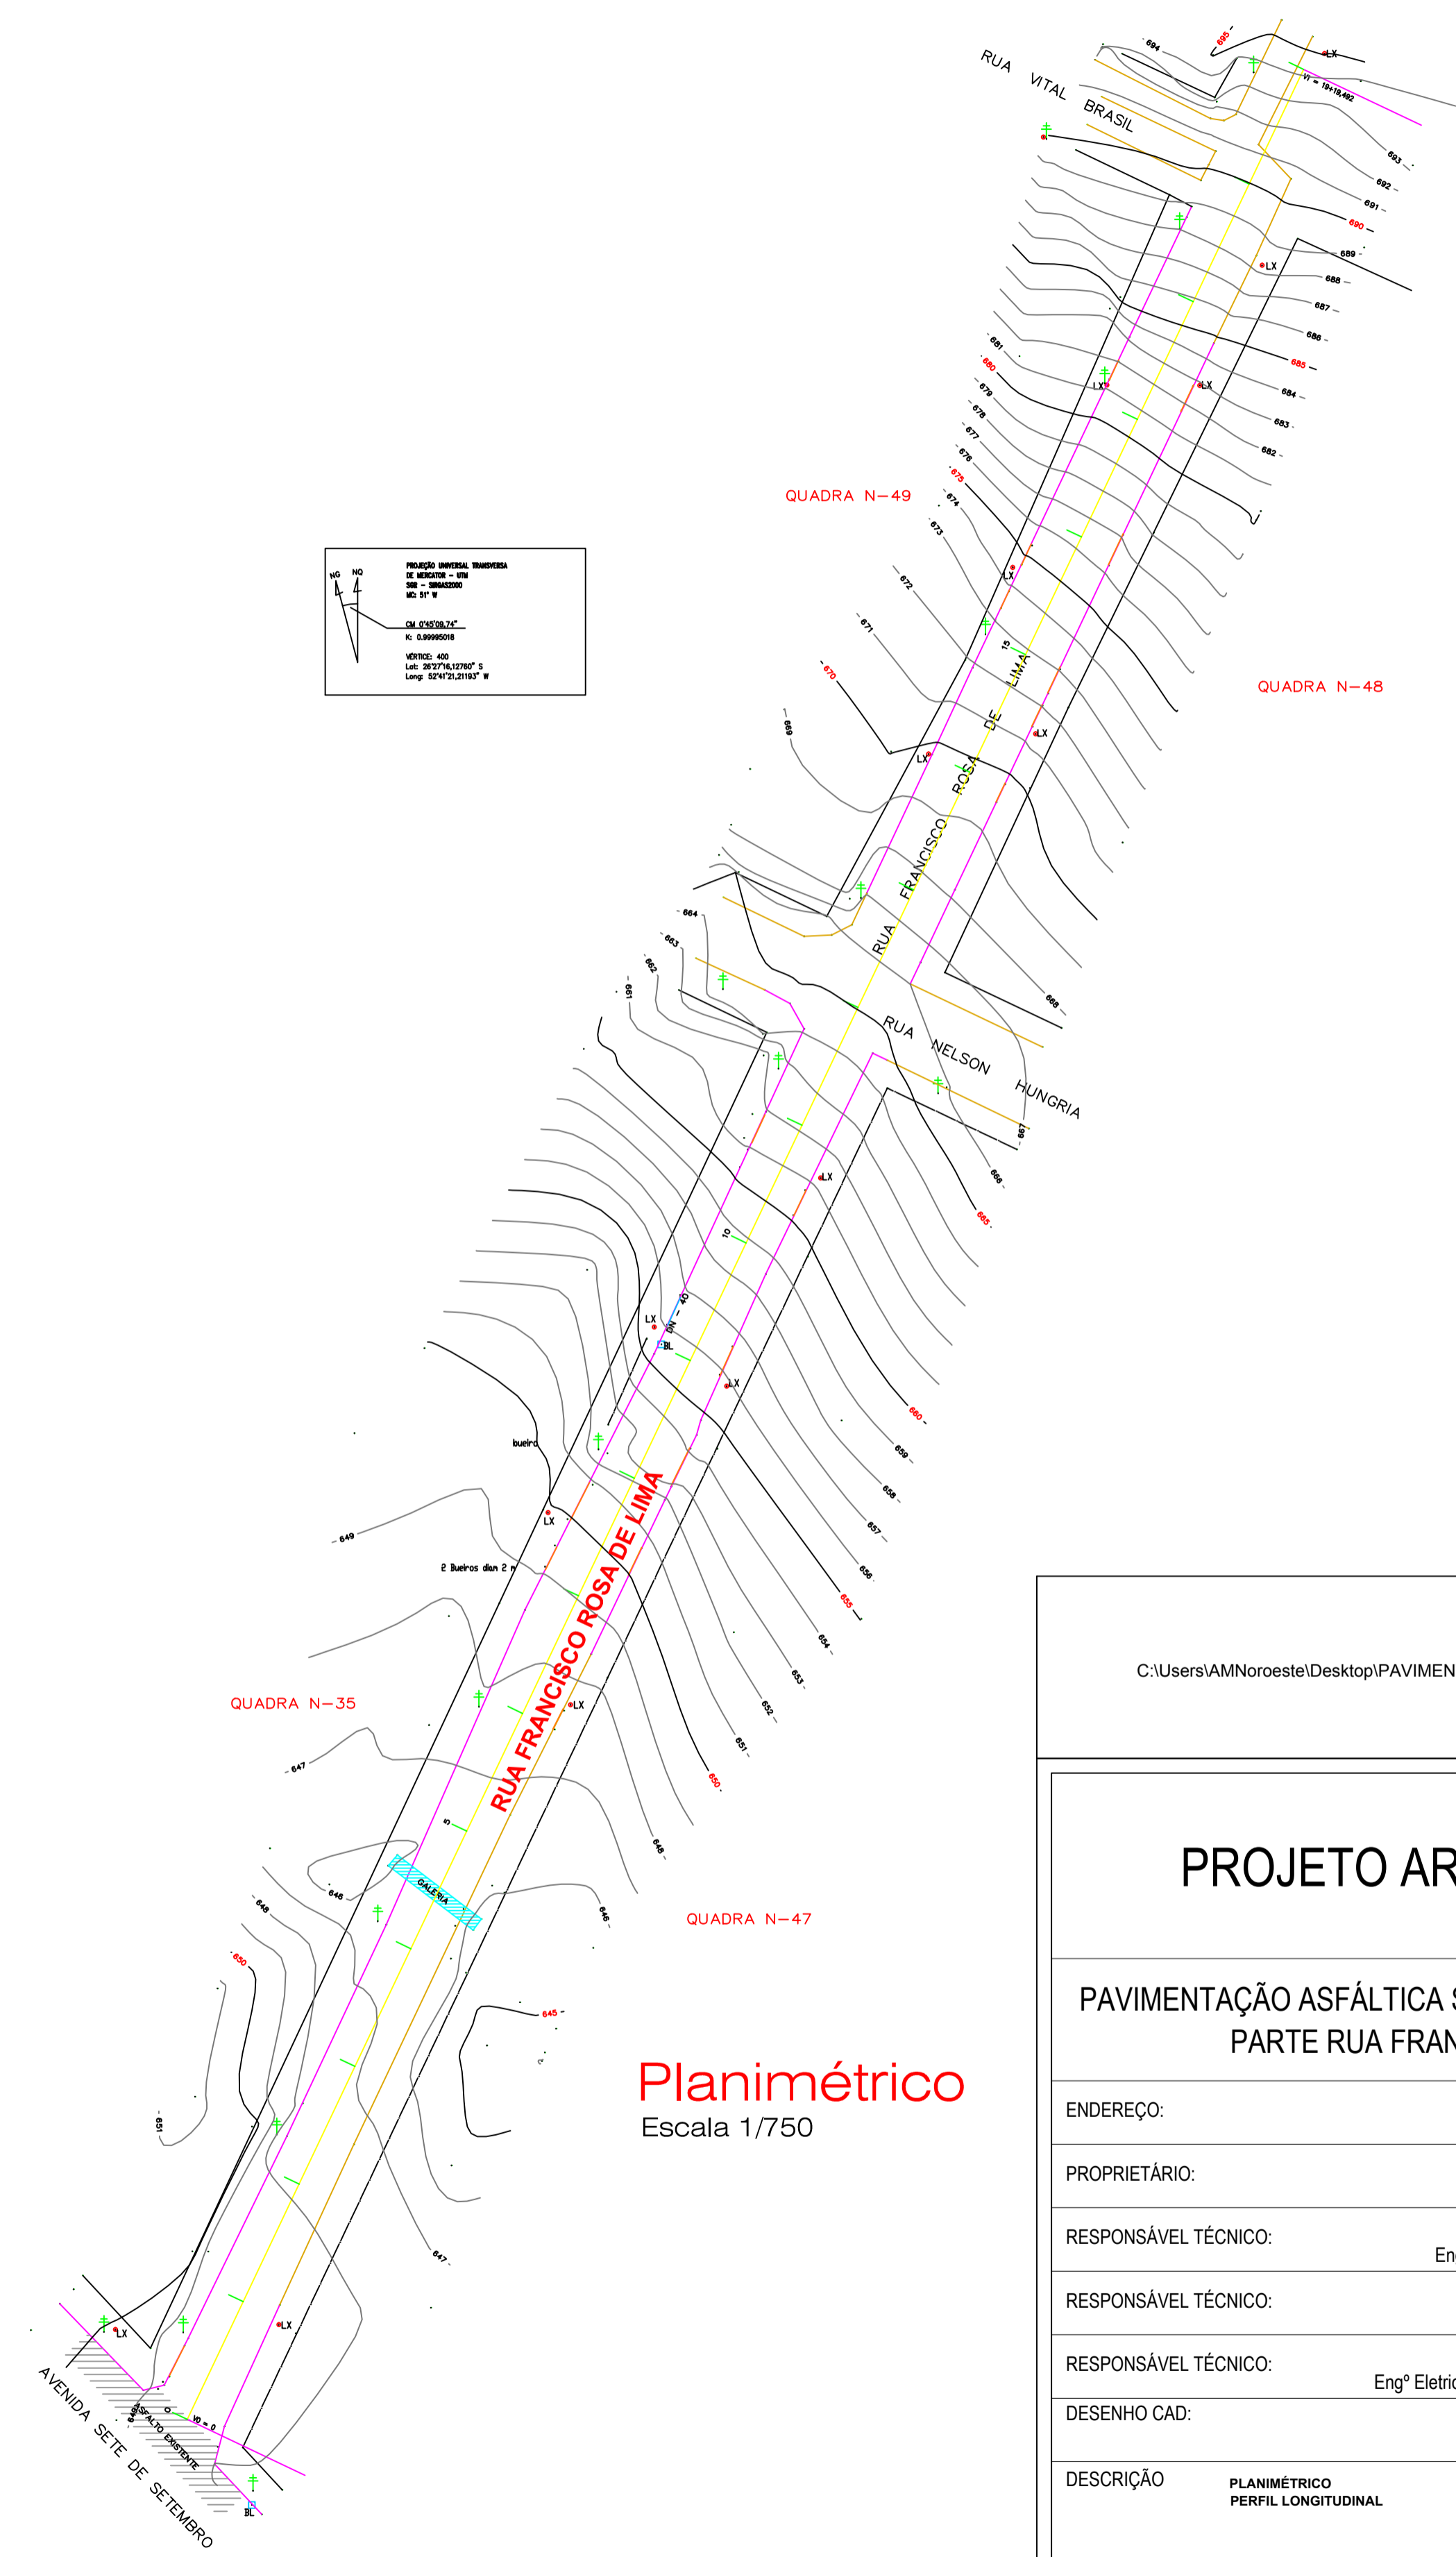

Planimétrico
 Escala 1/750

C:\Users\AMNoroeste\Desktop\PAVIMENTAÇÃO ASFÁLTICA GALVÃO-SC\Loga.jpg	
PROJETO ARQUITETÔNICO	
PAVIMENTAÇÃO ASFÁLTICA SOBRE PEDRAS IRREGULARES PARTE RUA FRANCISCO ROSA DE LIMA	
ENDEREÇO:	PARTE RUA FRANCISCO ROSA DE LIMA CENTRO - GALVÃO-SC
PROPRIETÁRIO:	MUNICÍPIO DE GALVÃO-SC CNPJ Nº 83.009.902/0001-16
RESPONSÁVEL TÉCNICO:	Engº Civil Patricia Rossoni L. Longo - CREA-SC 098741-9
RESPONSÁVEL TÉCNICO:	Engº Civil Amarildo M. Ribeiro - CREA-SC 156004-7
RESPONSÁVEL TÉCNICO:	Engº Eletricista Charlan Smaniotto Luzzatto - CREA-SC 127695-8
DESENHO CAD:	Eiveltro Jesus Passini - CREA-SC 084559-7
DESCRIÇÃO	PLANIMÉTRICO PERFIL LONGITUDINAL
PRANCHA:	02/04
ÁREA TOTAL:	2.742,63m²
ESCALA:	INDICADA
CONTATO:	E-MAIL: amnoroeste@amnoroeste.org.br - TEL: (49)3344-1991

30/05/2019