




PROJEÇÃO UNIVERSAL TRANSVERSA
 DE MERCATOR - UTM
 SGR - SIRGAS2000
 M: 51° W
 CM: 0°45'03,08"
 K: 0.99994831
 VERTICE: 446
 Lat: 28°27'34,69517" S
 Long: 52°41'05,18266" W

Planimétrico
 Escala 1/750

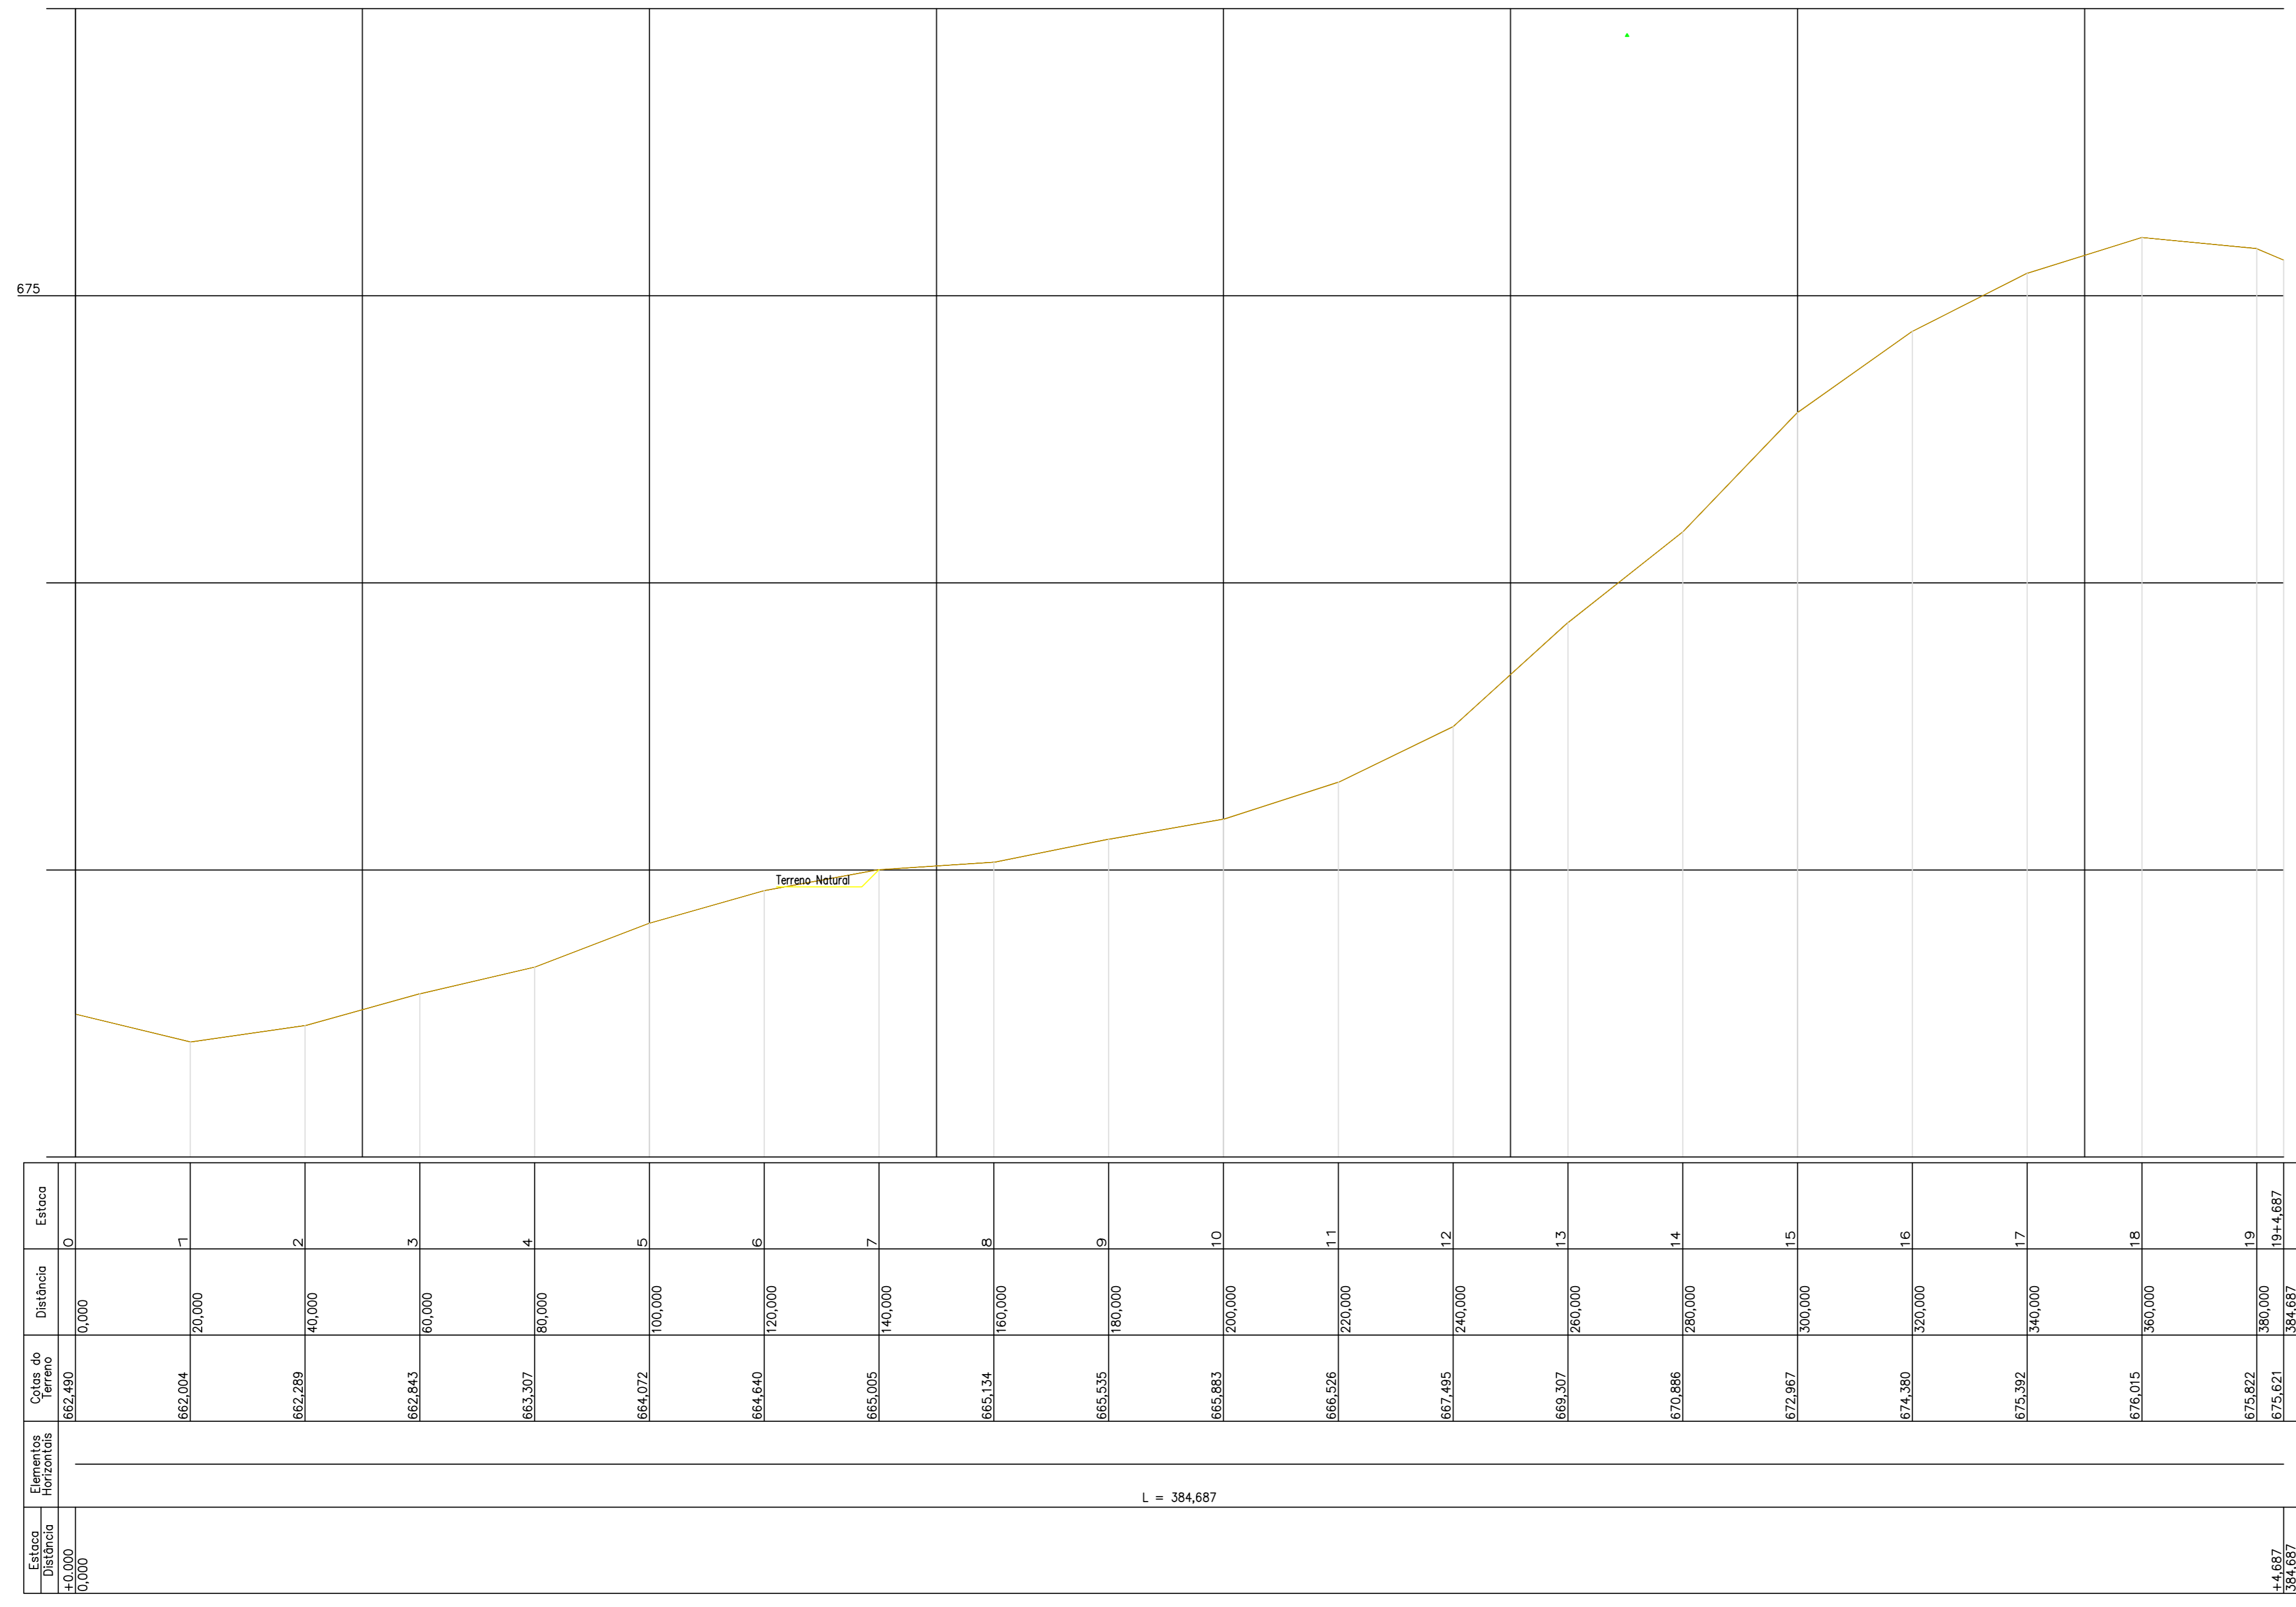

PERFIL LONGITUDINAL
 PARTE DA RUA JOZINO ANTÔNIO SANTOS
 ESCALAS H 1:1000 - V 1:100

C:\Users\AMNoroeste\Desktop\PAVIMENTAÇÃO ASFÁLTICA GALVÃO-SC\Loga.jpg

PROJETO ARQUITETÔNICO

**PAVIMENTAÇÃO ASFÁLTICA SOBRE PEDRAS IRREGULARES
 PARTE RUA JOZINO ANTÔNIO SANTOS**

ENDEREÇO: PARTE RUA JOZINO ANTÔNIO SANTOS
CENTRO - GALVÃO-SC

PROPRIETÁRIO: MUNICÍPIO DE GALVÃO-SC
CNPJ Nº 83.009.902/0001-16

RESPONSÁVEL TÉCNICO: Engº Civil Patricia Rossoni L. Longo - CREA-SC 098741-9

RESPONSÁVEL TÉCNICO: Engº Civil Amarildo M. Ribeiro - CREA-SC 156004-7

RESPONSÁVEL TÉCNICO: Engº Eletricista Charlan Smaniotto Luzzatto - CREA-SC 127695-8

DESENHO CAD: Eiveltro Jesus Passini - CREA-SC 084559-7

DESCRIÇÃO	PLANIMÉTRICO PERFIL LONGITUDINAL	PRANCHA:
		02/04

ÁREA TOTAL: 4.495,00m² ESCALA: INDICADA

CONTATO: E-MAIL: amnoroeste@amnoroeste.org.br - TEL: (49)3344-1991

30/05/2019