


Planimétrico
Escala 1/750

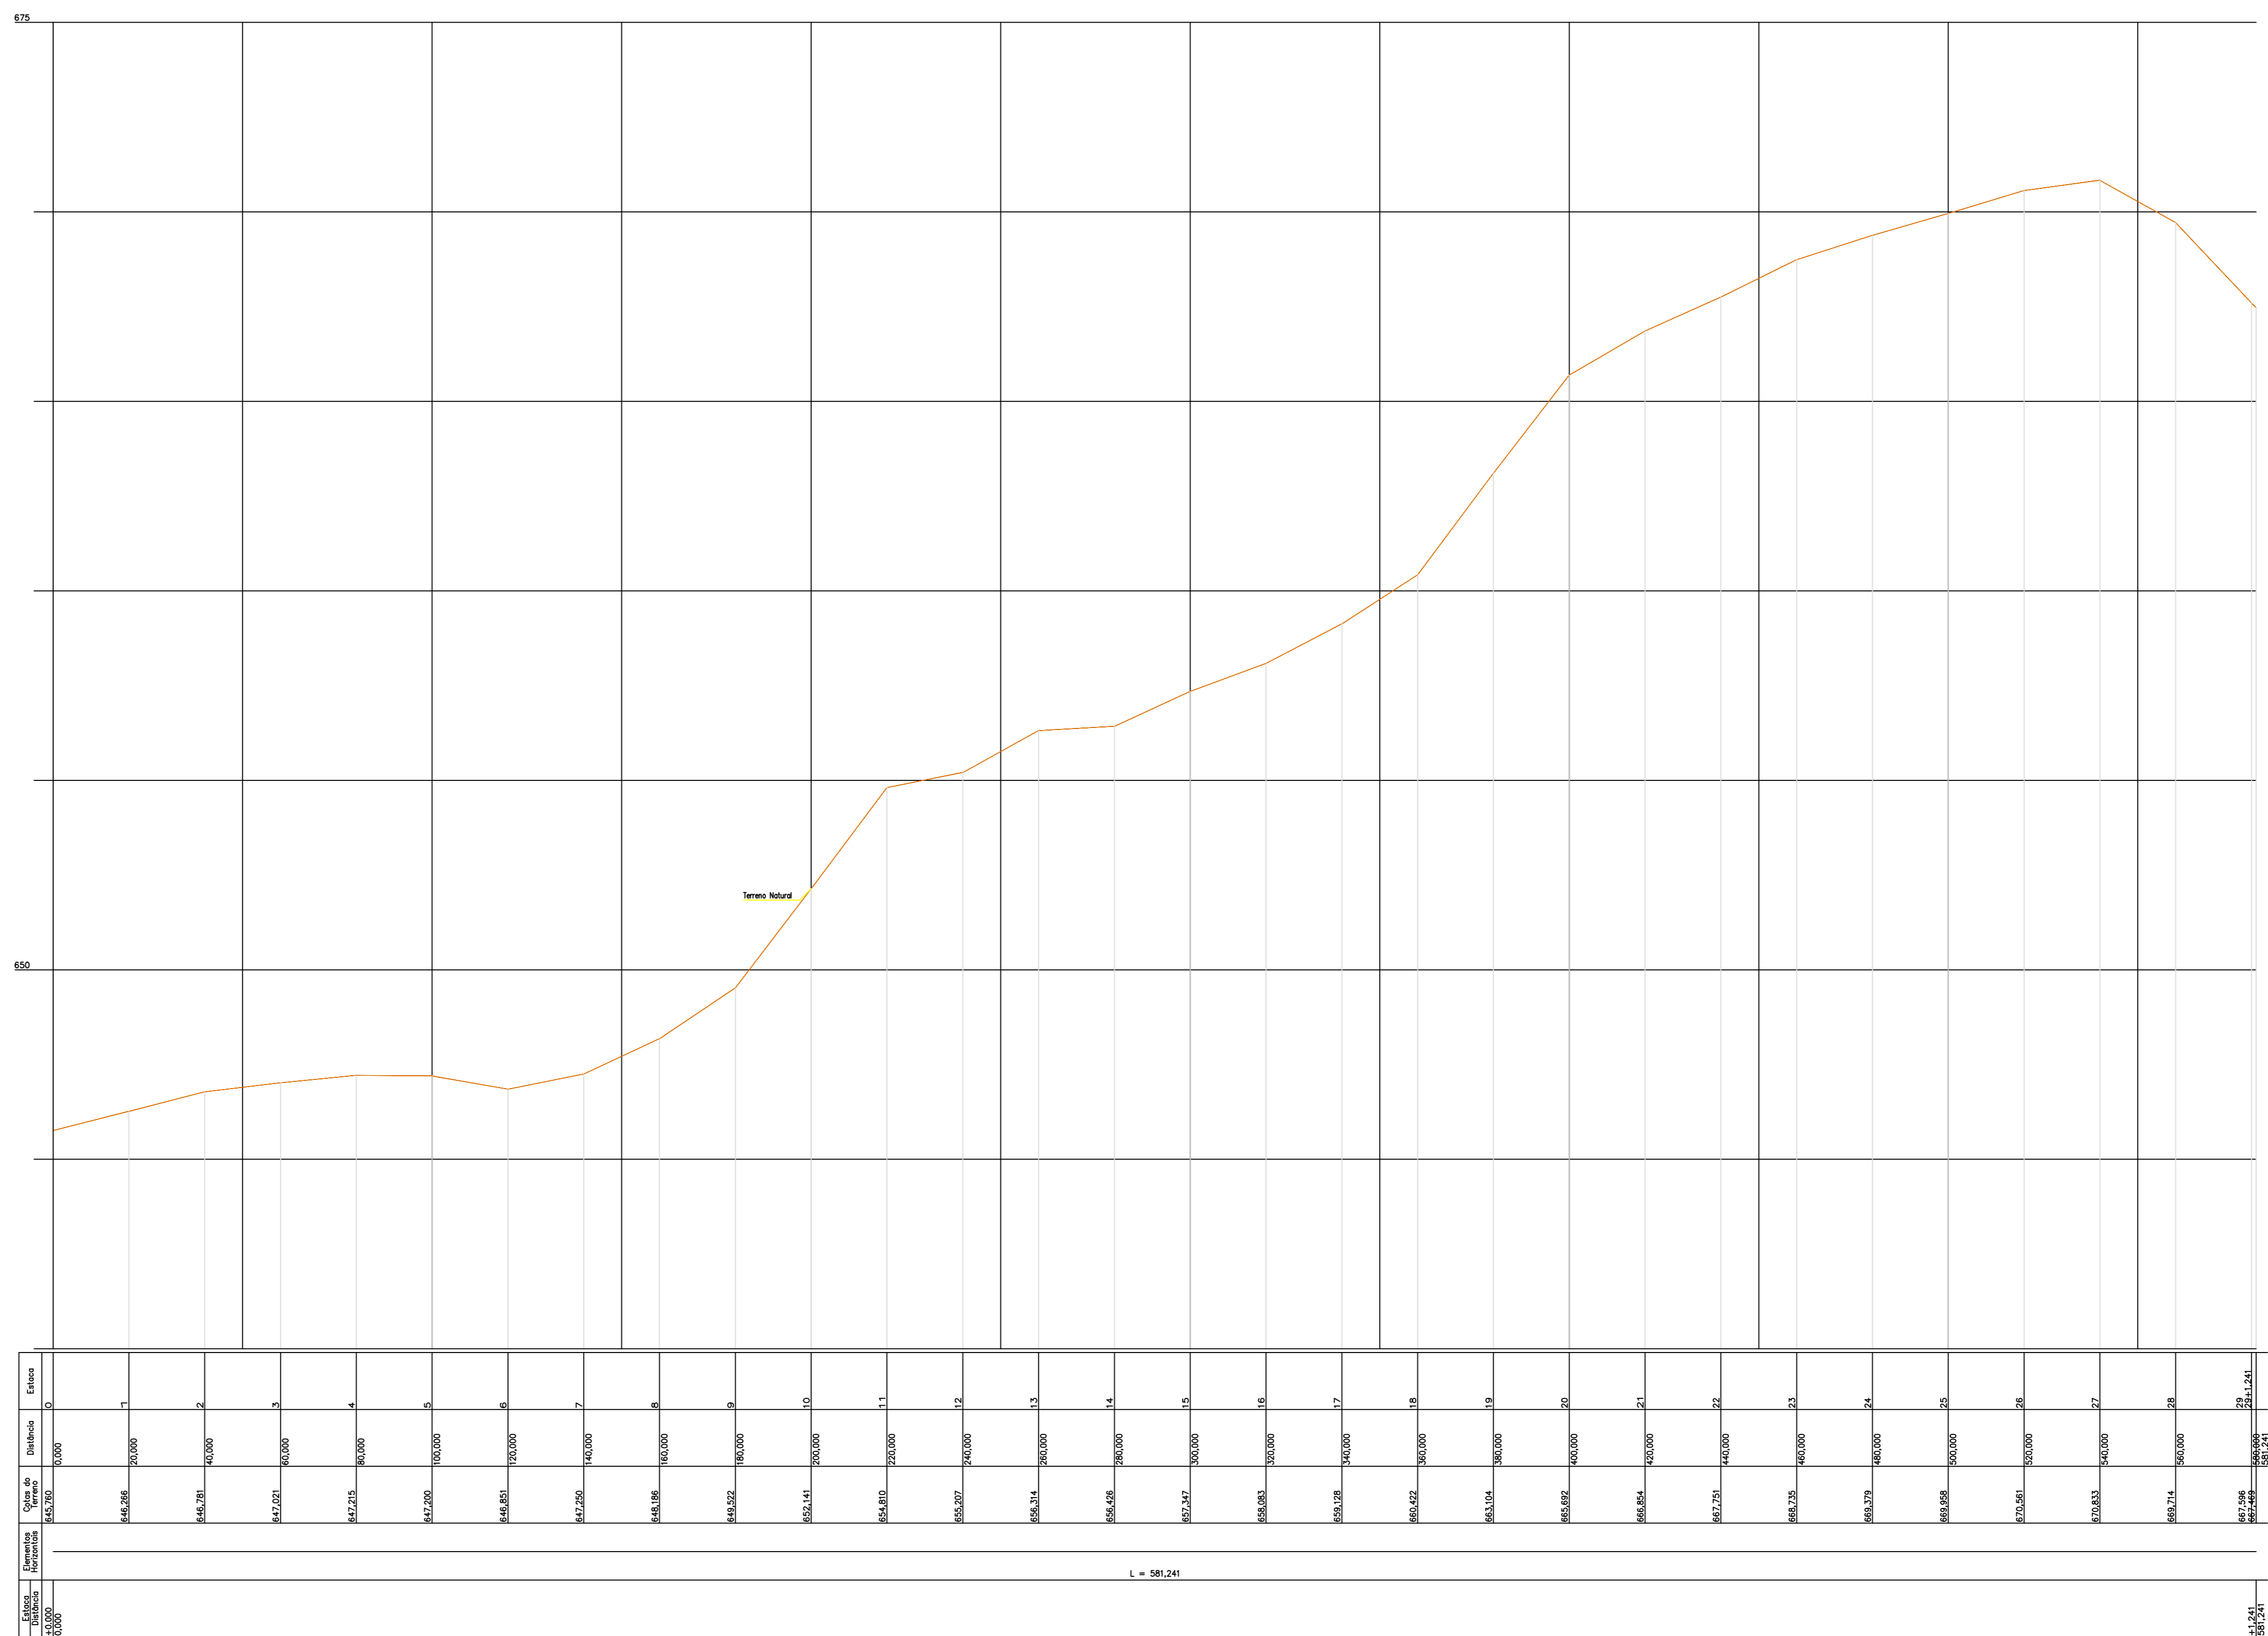

PERFIL LONGITUDINAL
PARTE DA RUA SANTOS DUMONT
ESCALAS H 1:1000 - V 1:100

PROJEÇÃO UNIVERSAL TRANSVERSA
DE MERCATOR - UTM
SIRGAS 2000
MC: 51° W
CM: 0°45'03.30"
K: 0.99994843
VÉRTICE: 1246
Lat: 28°27'37.14133" S
Long: 52°41'06.12492" W

— 0.00 P.00
— 0.00 P.00
— 0.00 P.00

C:\Users\AMNroeste\Desktop\PAVIMENTAÇÃO ASFÁLTICA GALVÃO-SC\Loga.jpg

PROJETO ARQUITETÔNICO

PAVIMENTAÇÃO ASFÁLTICA SOBRE PEDRAS IRREGULARES
PARTE RUA SANTOS DUMONT

ENDEREÇO:	PARTE RUA SANTOS DUMONT CENTRO - GALVÃO-SC
PROPRIETÁRIO:	MUNICÍPIO DE GALVÃO-SC CNPJ Nº 03.020.802/0001-16
RESPONSÁVEL TÉCNICO:	Engº Civil Patricia Rossini L. Longo - CREA-SC 098741-9
RESPONSÁVEL TÉCNICO:	Engº Civil Amarildo M. Ribeiro - CREA-SC 156004-7
RESPONSÁVEL TÉCNICO:	Engº Eletricista Charlan Smaniotto Luzzatto - CREA-SC 127695-8
DESENHO CAD:	Elvelto Jesus Passini - CREA-SC 084559-7
DESCRIÇÃO	PLANIMÉTRICO PERFIL LONGITUDINAL
FRANCHA:	02/04
ÁREA TOTAL:	5.224,73m²
ESCALA:	INDICADA
CONTATO:	E-MAIL: amnroeste@amnroeste.org.br - TEL: (49)3344-1991

30052019