
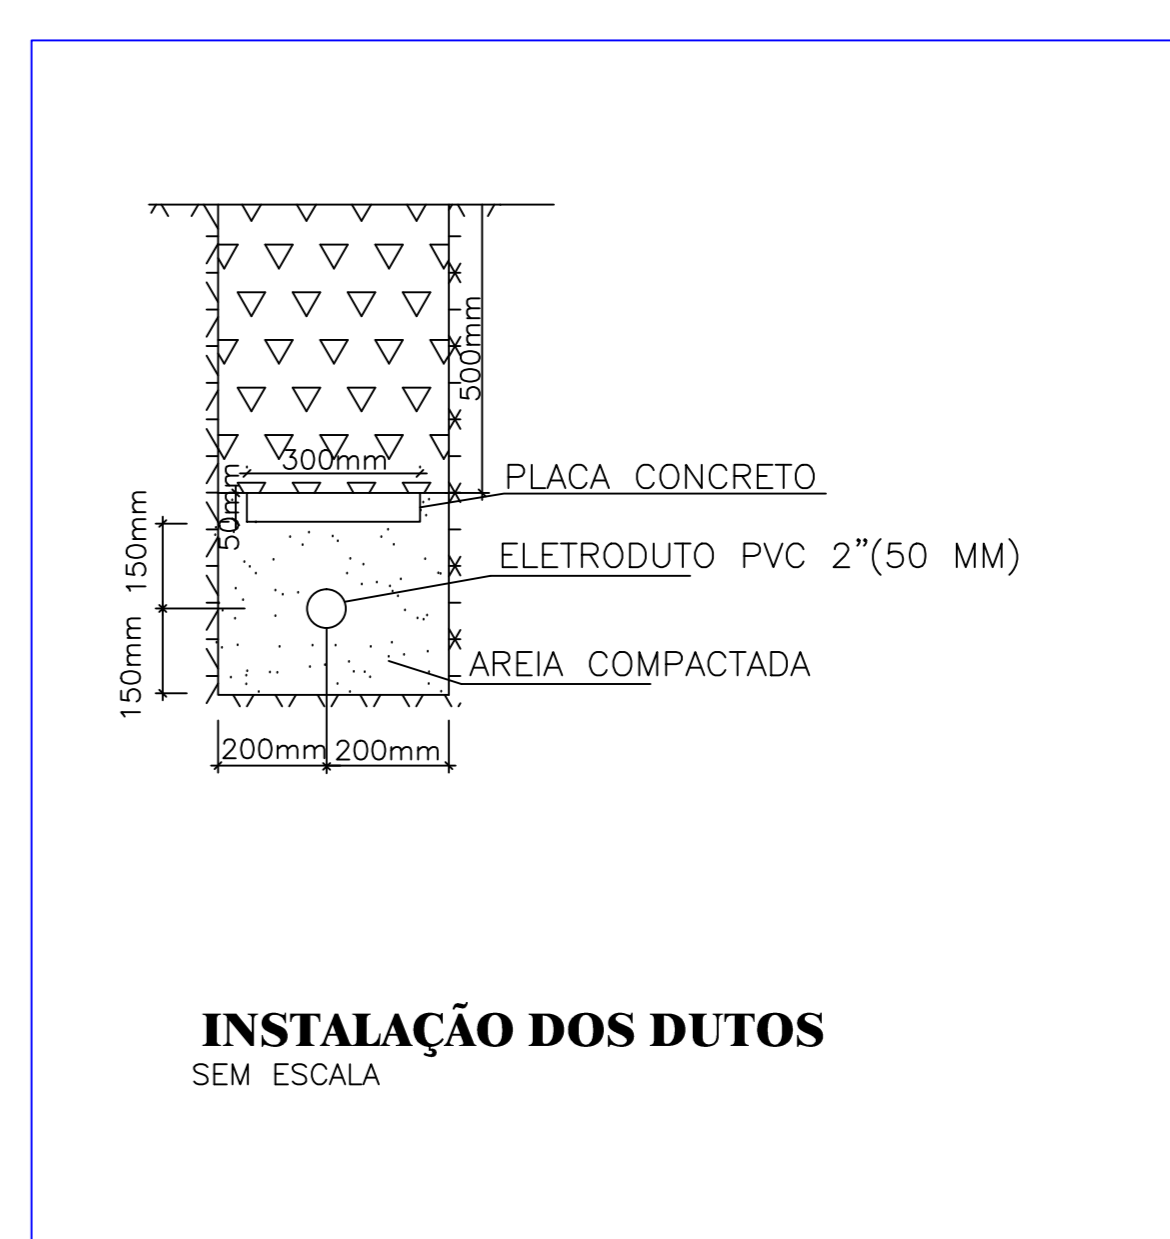



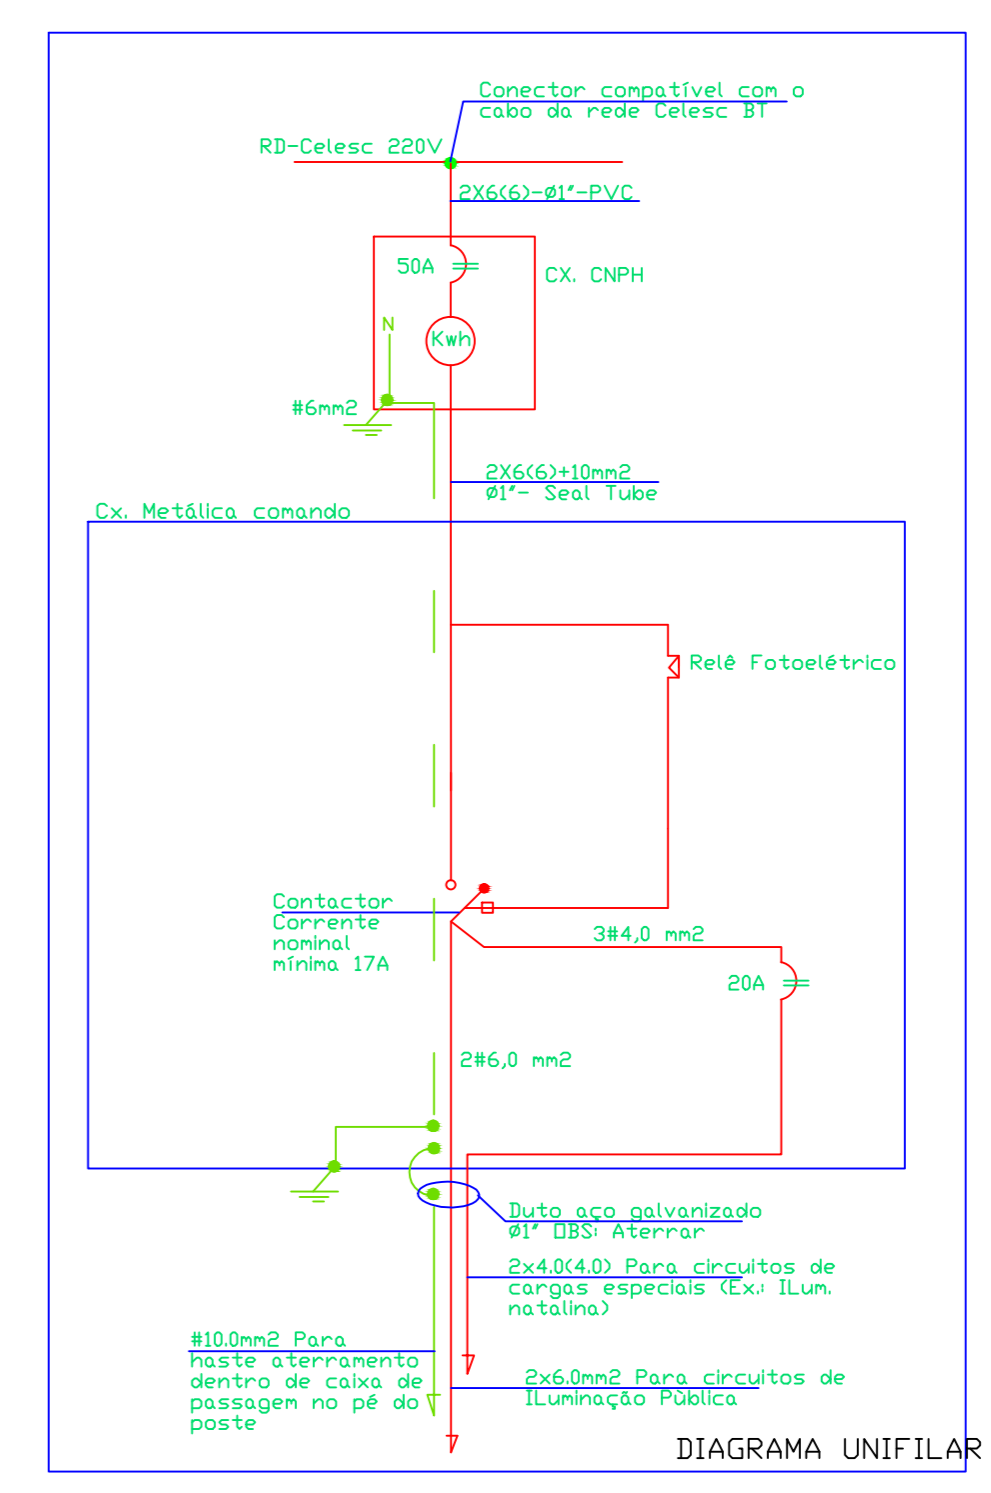

LEGENDA

- Poste para canalizao central (detalhe 1 prancha 4)
- Fios Fase, Neutro e Terra
- Caixa de aterramento
- Cabo de fibra
- Outros cabos
- Cabo de fibra

(HAVENDO DIVERGENCIA ENTRE ESCALA E COTA, PREVALECERÁ A COTA)

PREFEITURA MUNICIPAL DE GALVÃO

PROJETOS: **FÁBIO ROSSONI**
ENGENHEIRO ELETRICISTA
CREA: 123801-8

ESCALA INDICADAS
7 ÚÇE
800,00m
DATA DEZEMBRO 2013

PRANCHA **02**
05