



PLANTA DE LOCAÇÃO DOS PILARES

Escala 1/25

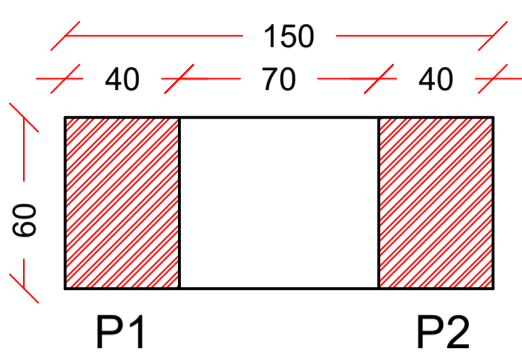


PLANTA DE LOCAÇÃO DAS FUNDAÇÕES


Escala 1/25

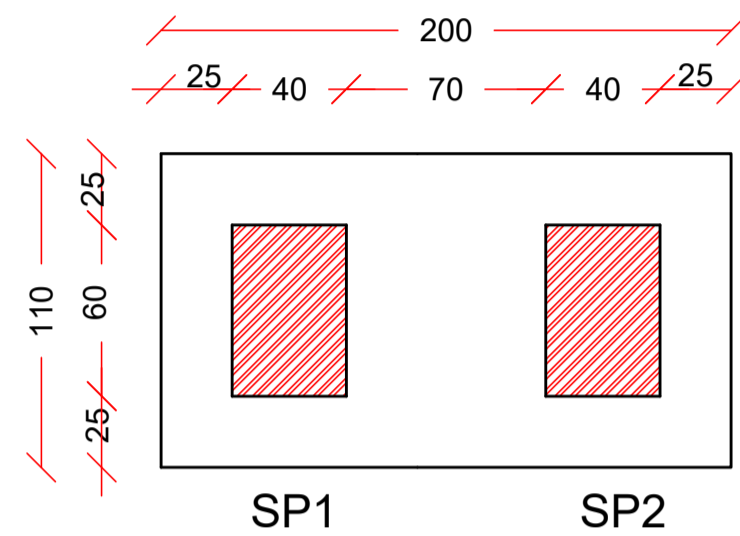



VA 01

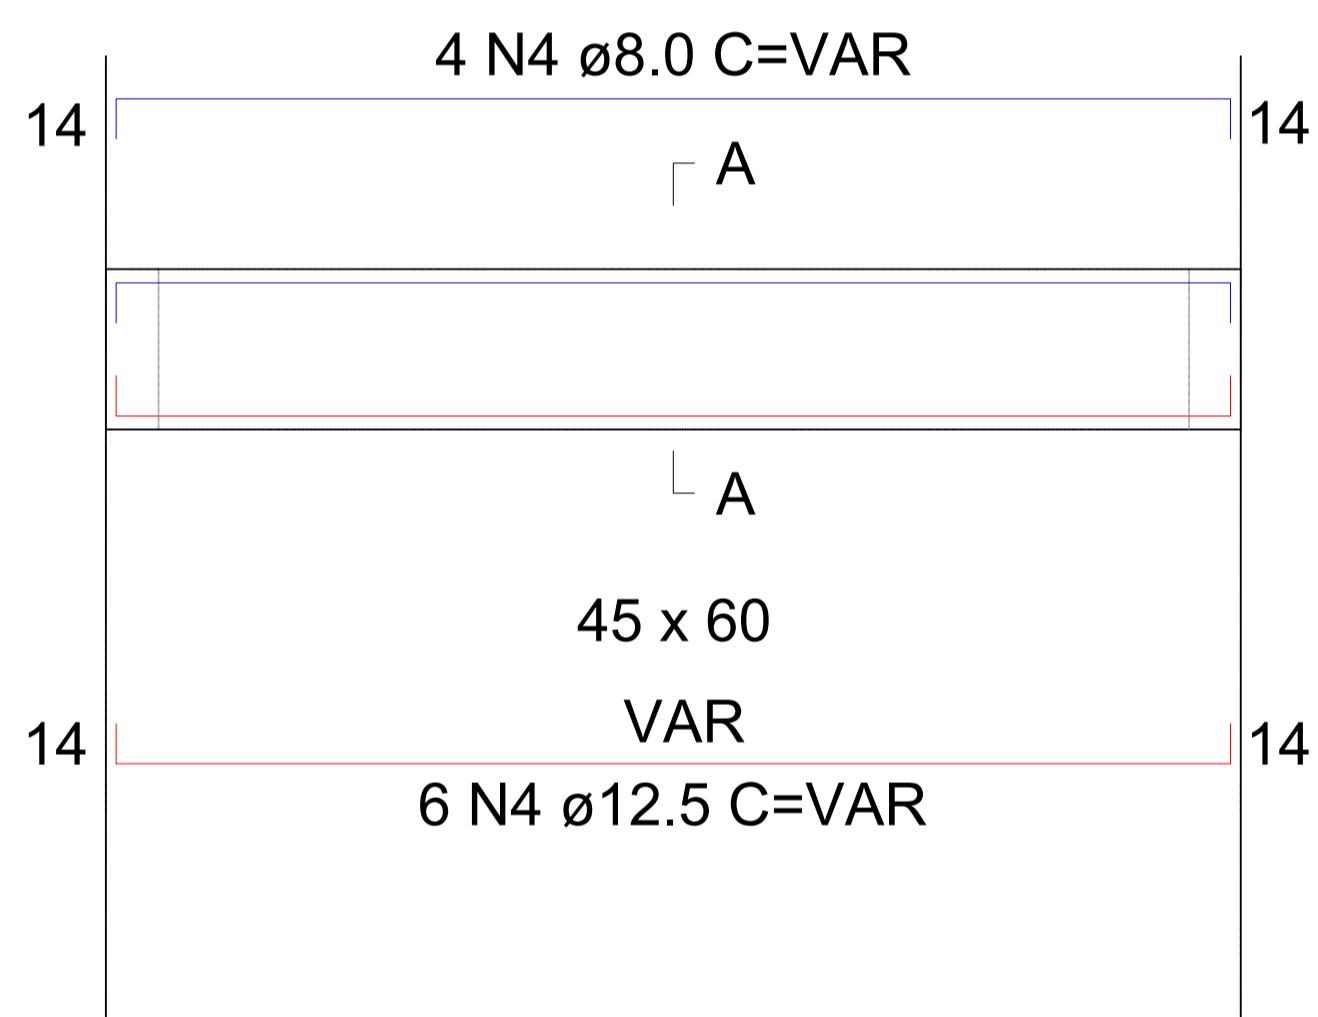



VB 01

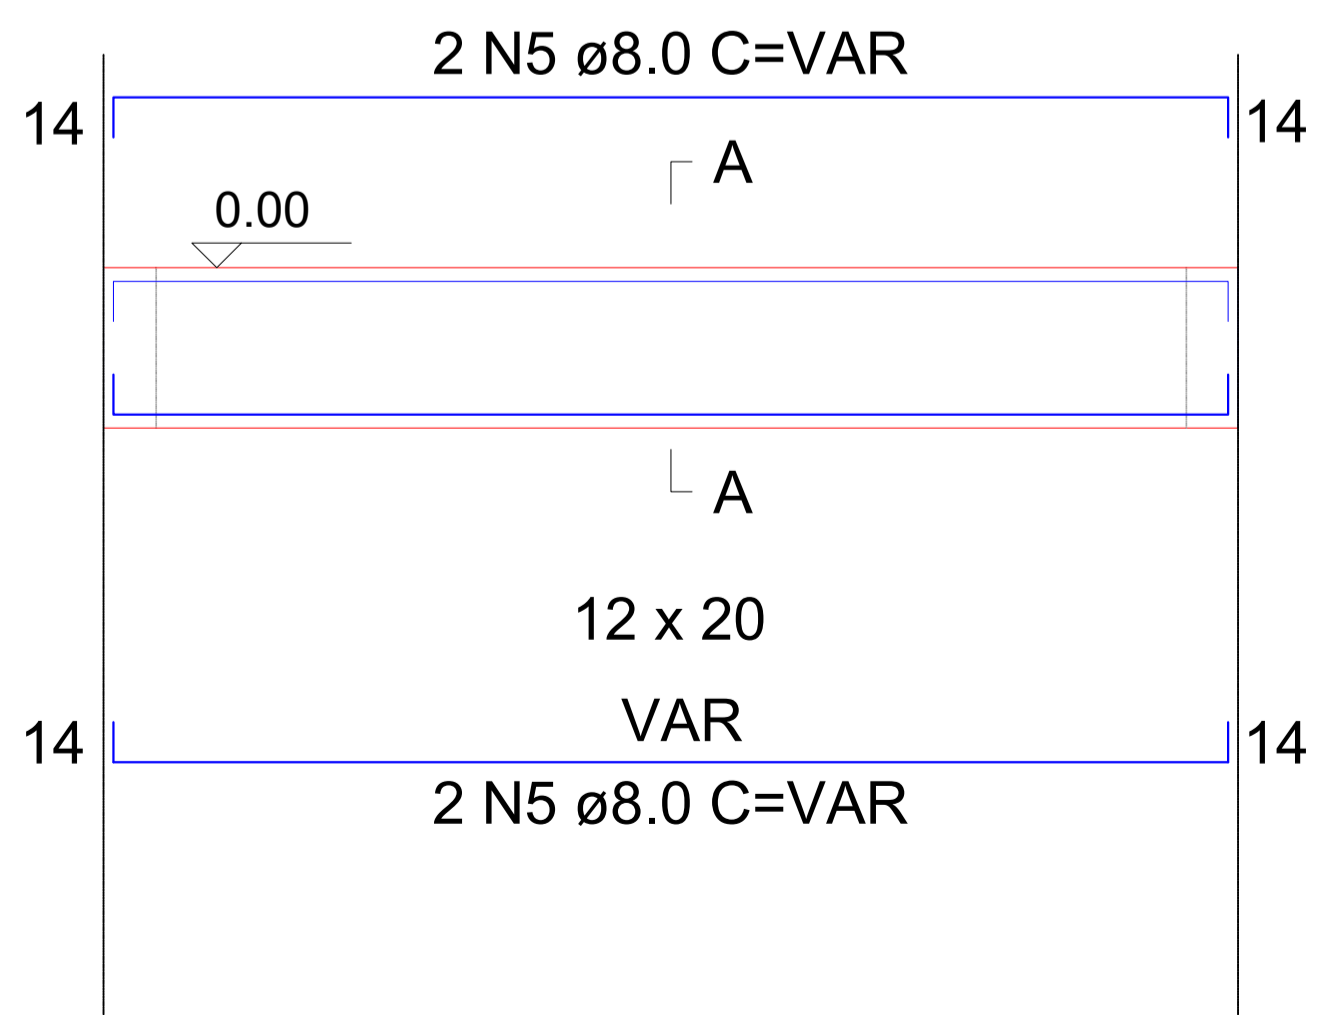

VIGA DE APOIO


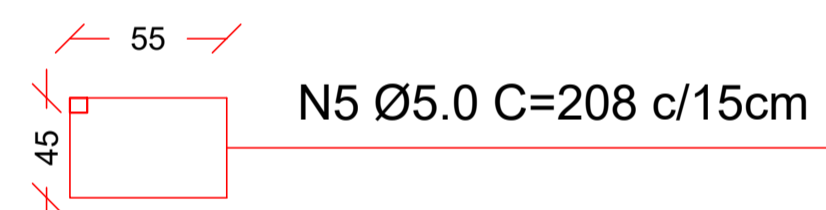
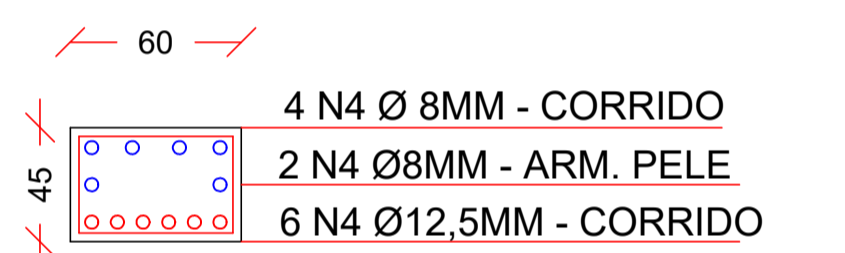


VIGA BALDRAME

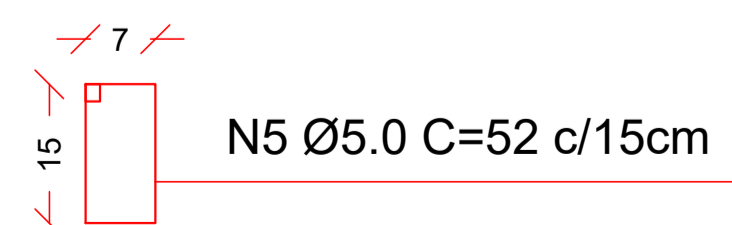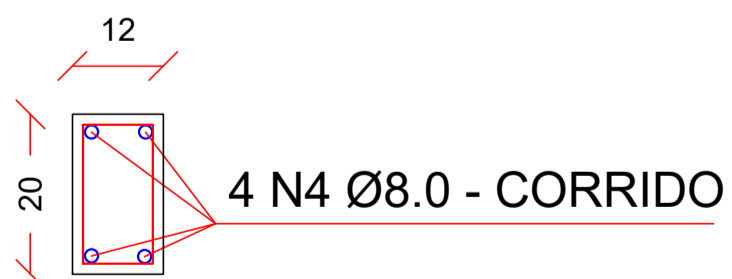


SP1=SP2



PLANTA ESC 1:25

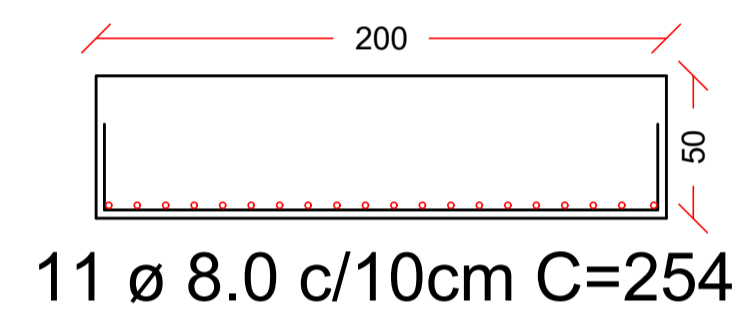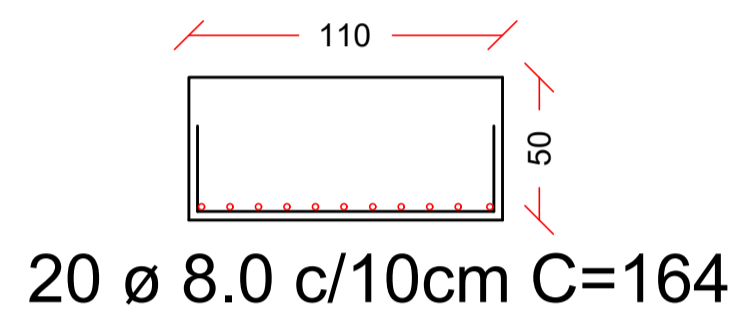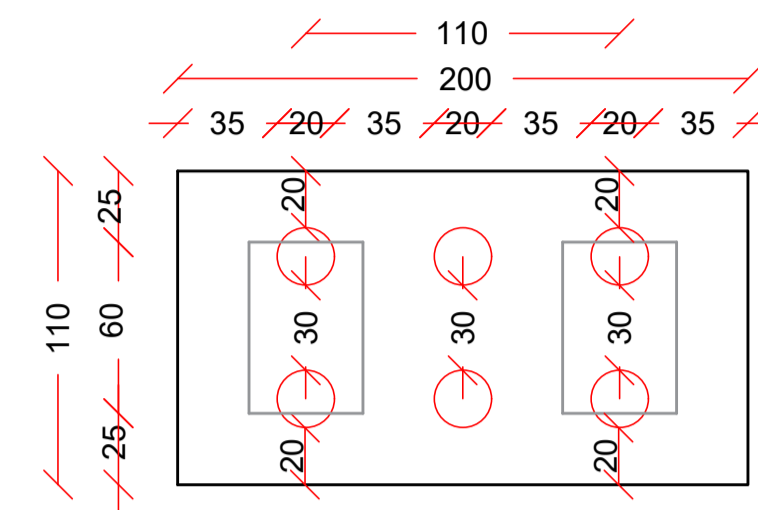

DETALHE BROCAS

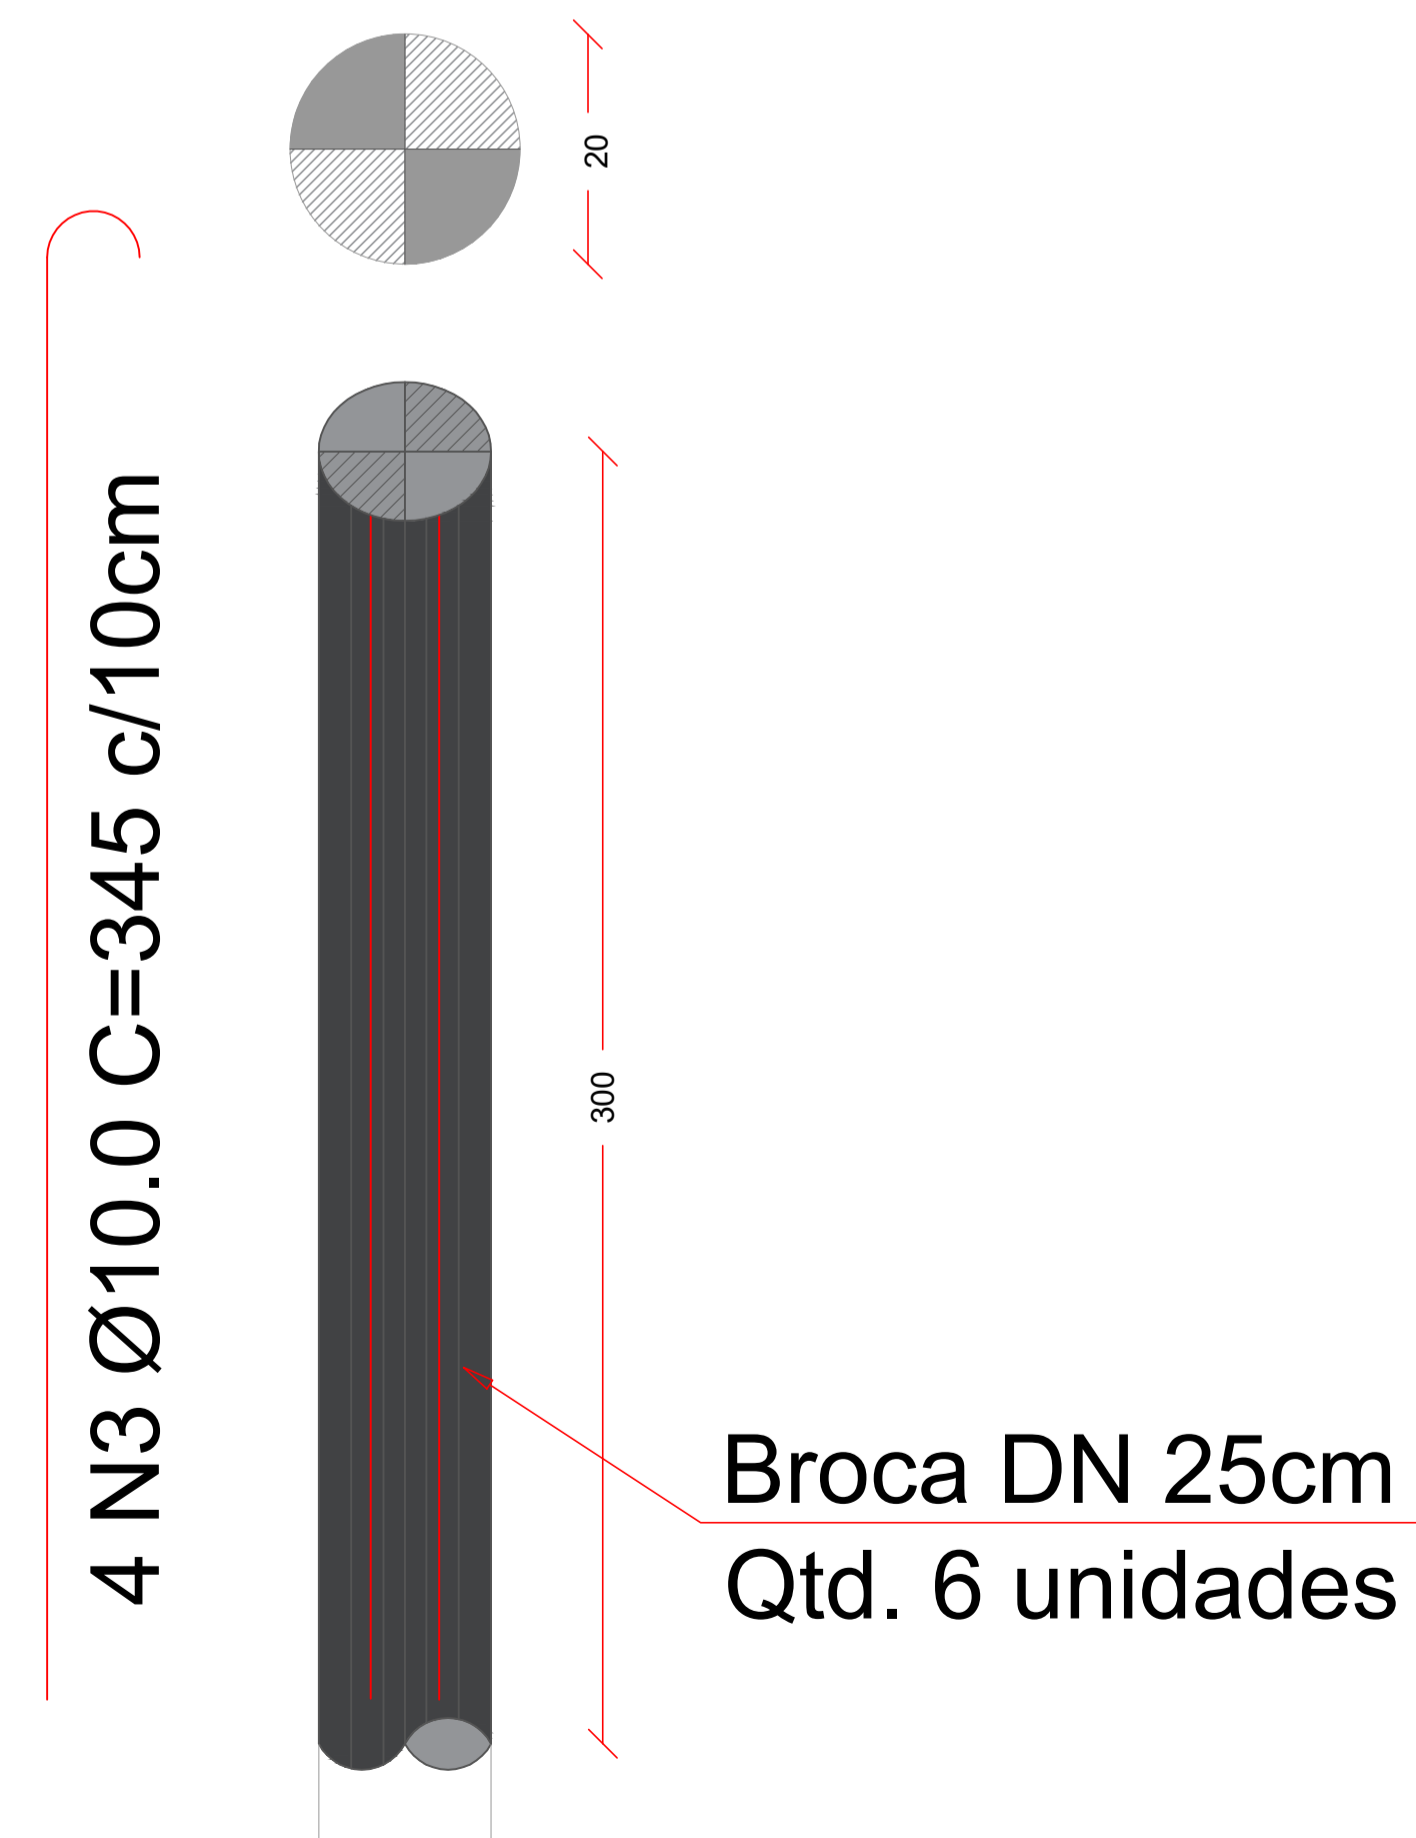

PILAR P1 E P2

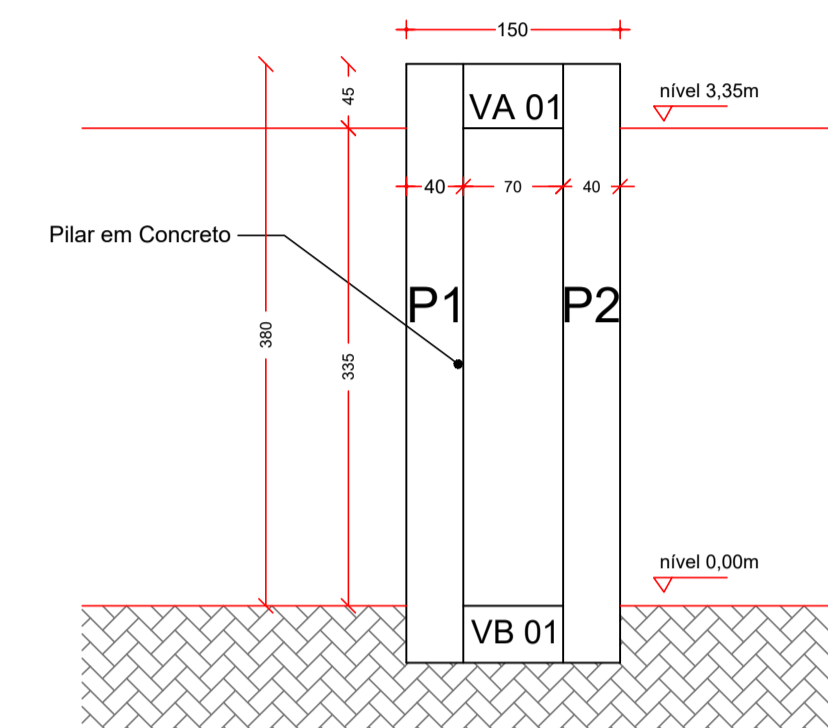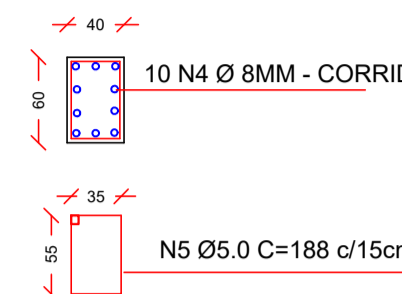

CORTE TRANSVERSAL

Escala 1/50

APROVAÇÃO/CARIMBO:



PREFEITURA MUNICIPAL DE GALVÃO - SC

PROJETO:

ESTRUTURAL

OBRA:

PORTAL

ENDEREÇO:

RODOVIA SC - 480, KM 23 - CENTRO  
MUNICÍPIO DE GALVÃO - SC

PROPRIETÁRIO:

PREFEITURA MUNICIPAL DE GALVÃO - SC  
CNPJ 83.039.902/0001-16

RESPONSÁVEL TÉCNICO:

Engº Civil Patricia Rossoni L. Longo - CREA-SC 098741-9

DESCRIÇÃO

PLANTA DE LOCAÇÃO DOS PILARES  
SIMBOLOGIA  
DETALHES

PRANCHA:

ES.-01/01

ÁREA A CONSTRUIR:

3,87m²

ESCALA:

INDICADA

CONTATO: ENGENHARIA@GALVAO.SC.GOV.BR