

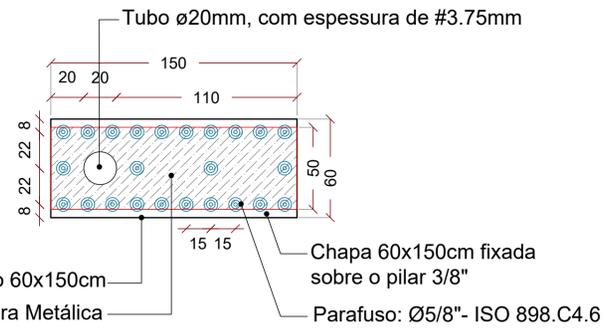
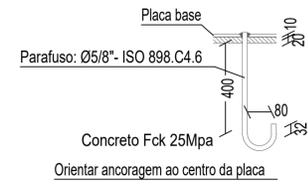
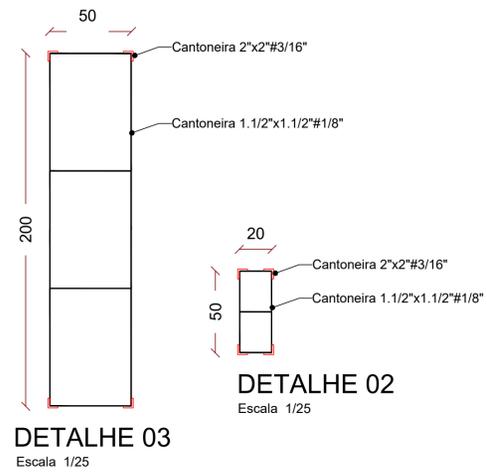


Detalhe Ancoragem Parafuso

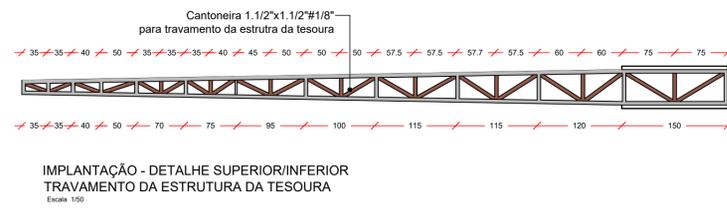

DETALHE 01 - PLACA
Escala 1/25

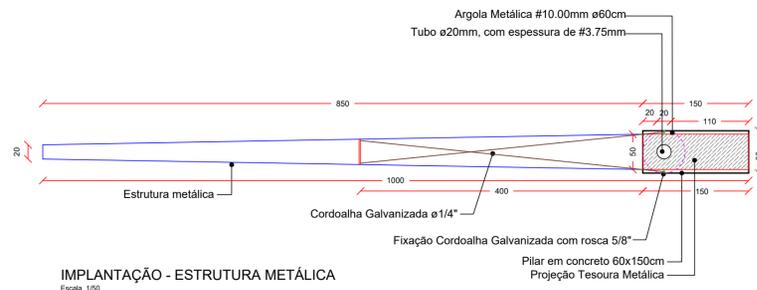

DETALHE 03
Escala 1/25



Vista Fachada 01
Escala 1/100



Vista Fachada 02
Escala 1/100



Vista Perspectiva
Escala 1/100

APROVAÇÃO/CARIMBO: